


ZAKRES ROBÓT:

1. ZABEZPIECZENIE FOLIA OKIEN I DRZWI
2. DEMONTAŻ STOLARKI DRZWIOWEJ
3. ROZBIÓRKA ŚCIAN DZIAŁOWYCH
4. ROZBIÓRKA PODŁOGI Z PANELI
5. DEMONTAŻ URZĄDZE Ń SANITARNYCH (UMYWALKA, BRODZIK, TOALETA, BATERIA UMYWALKOWA)
6. SKUCIE POSADZKI Z PŁYTEK CERAMICZNYCH (PRZEDSIONEK I WC)
7. DEMONTARZ 4 GNIAZD WTYKOWYCH I 2 WŁĄCZNIKÓW ŚWIATŁA
8. DEMONTAŻ 4 LAMP OŚWIE TL ENIOWYCH RASTROWYCH
9. ZAŁADUNEK I WYWÓZ GRUZU WRAZ Z KOSZTAMI UTYLIZACJI
10. DEMONTAŻ 2 GRZEJNIKÓW
11. ZESKROB ANIE ZMYCIE ŚCIAN I SUFITÓW
12. UZUPEŁNIENIE MIEJSCOWE TYNKÓW
13. ZABUDOWA Z g-k PIONÓW HYDRANTOWEGO I KANALIZACYJNEGO
14. MIEJSCOWE OBNIŻENIE SUFITU (ZABUDOWA PODEJŚCIA KANALIZACYJNEGO)
15. GRUNTOWANIE ŚCIAN I SUFITÓW POD GŁADZIE GIPSOWE
16. WYKONANIE GŁADZI
17. GRUNTOWANIE POD MAŁOWANIE
18. MAŁOWANIE FARBAMI LATEKSOWYMI ZMYWALNYMI
19. PRZYGOTOWANIE POWIERZCHNI PODŁOGI POD WYKŁADZINY ZGRZEWALNE (WYCZYSZCZENIE, ODKURZENIE, ZAGRUNTOWANIE)
20. WYKONANIE WYLEWKI SAMOPOZIOMUJĄCEJ GR DO 2 CM
21. MONTAŻ WYKŁADZINY PODŁOGOWEJ ZGRZEWALNEJ Z WYWINIĘCIEM 15 CM NA ŚCIANY
22. MONTAŻ 4 GNIAZD WTYKOWYCH I 1 WŁĄCZNIKA ŚWIATŁA
23. MONTAŻ 4 LAMP OŚWIE TL ENIOWYCH TYPU LED
24. WYMIANA 2 KRA TEK WENTYLACYJNYCH
25. MONTAŻ GRZEJNIKÓW
26. DOSTAWA I MONTAŻ OSŁONY GRZEJNIKÓW
27. DOSTAWA I MONTAŻ ŻALUZJI OKIENNYCH WEWNĘTRZNYCH
28. WYMIANA DRZWI WEJŚCIOWYCH Z POSZERZENIEM OTWORU DO 90 CM

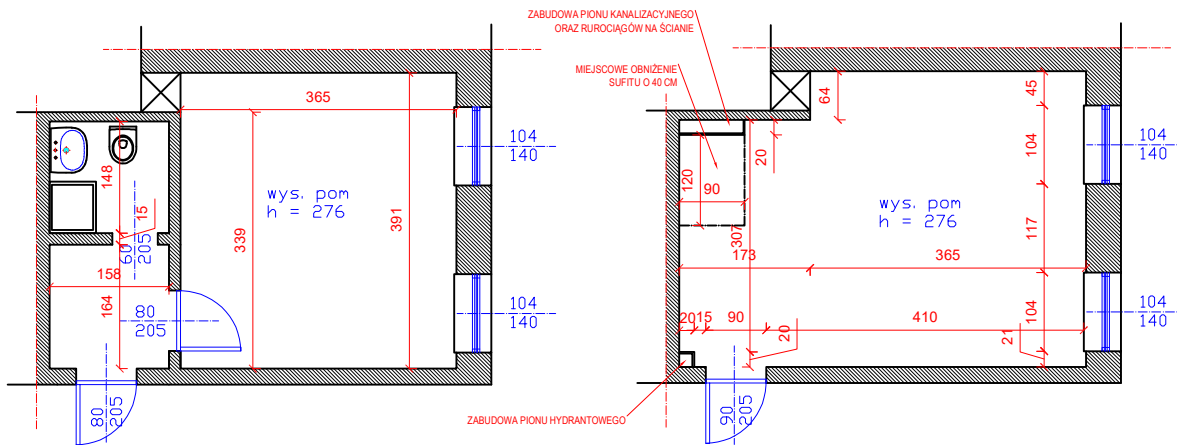

INWENTARYZACJA

STAN
PROJEKTOWANY

RYS NR 3

WINTER tel. +48 530 969 077
winter@os.pl
NIP: 612-161-49-80
Kompleksowa obsługa inwestycji budowlanych
mgr inż. Waldemar Zima
Kruszyn, ul. Czeresniowa 6, 59-700 Bolesławiec

data
16.09.2025

Nazwa Zadania	REMONT POMIESZCZENIA POD SALĘ SENSORYCZNĄ		
Inwestor	GMINA MIEJSKA BOLESŁAWIEC RYNEK 41 59-700 BOLESŁAWIEC	ETAP	PT
Adres Inwestycji	MIEJSKIE PRZEDSZKOLE PUBLICZNE NR 4 UL. SĄDOWA 59-700 BOLESŁAWIEC	branża	ARCH.
temat rysunku	INWENTARYZACJA + PROJEKT		skala 1:100
opracował:	mgr inż. Waldemar ZIMA upr. 0090/WBK/16		