


ORIENTACJA

SKALA 1:10 000

LOKALIZACJA INWESTYCJI

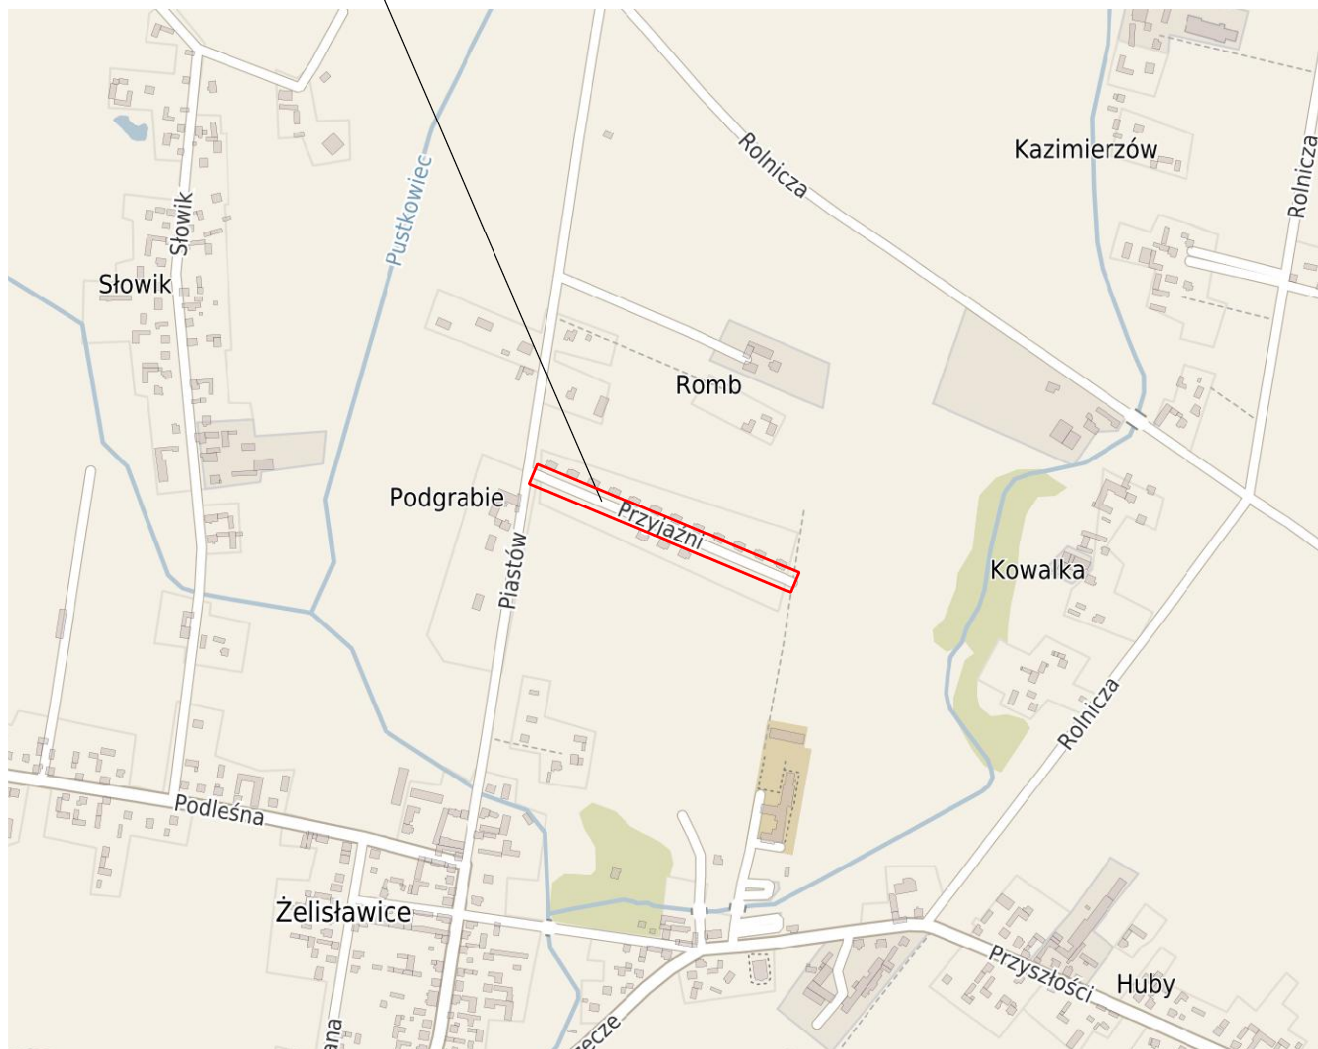

ALMA
PROJEKT

PRACOWNIA ARCHITEKTONICZNO - URBANISTYCZNA
MGR INŻ. ARCH. MACIEJ KOLESIŃSKI

41-260 SŁAWKÓW, ul. WRZOSOWA 35, tel./fax. (032) 2609479, kom. 693 120 172, e-mail: biuro@almaprojekt.pl
NIP: 629-177-13-42, REGON: 277727322, PKO SA O/KATOWICE 23 12404227 1111000048433439

TYTUŁ OPRACOWANIA, LOKALIZACJA PROJEKT BUDOWLANO - WYKONAWCZY

**PRZEBUDOWA DROGI GMINNEJ NA UL. PRZYJAŹNI
W ŻELISŁAWICACH**
ŻELISŁAWICE GM. SIEWIERZ, UL. PRZYJAŹNI

INWESTOR
GMINA SIEWIERZ
UL. ŻWIRKI I WIGURY 16
42-470 SIEWIERZ

TREŚĆ RYSUNKU

ORIENTACJA

SKALA
1:10 000

KIEROWNIK ZESPOŁU PROJEKTOWEGO
mgr inż. arch. MACIEJ KOLESIŃSKI
upr. architektoniczne nr 190/2001, czl. Śląskiej Okręgowej Izby Architektów nr SL-0022

DATA
11.2025

PODPIS

UMOWA NR
W/0662/2025
NR PROJEKTU
05/PB/25
NR RYSUNKU
PB-ZT-1

Załączone materiały stanowią własność firmy P.A.-U. ALMAPROJEKT. Ani umysłowe prawa własnościowe, ani dane, ani know-how, ani tajemnice interesu oraz licencja ich używania nie jest odstąpiona zarówno pośrednio jak i bezpośrednio. Wszystkie informacje dotyczą wyłącznie adresata, przekazane w celu ich oceny, których to informacji nie wolno reprodukować ani przekazywać osobom trzecim. Oprócz tego nie można ich wykorzystywać do produkcji lub innych celów albo też nawet upoważniać kogoś do tego bez jednoznacznego, pisemnego zezwolenia firmy P. A.-U. ALMAPROJEKT. Przyjęcie tego dokumentu należy rozumieć jako przyjęcie powyżej wymienionych warunków.