DEMONTAŻE I ROZBIÓRKI

SKALA 1:1000

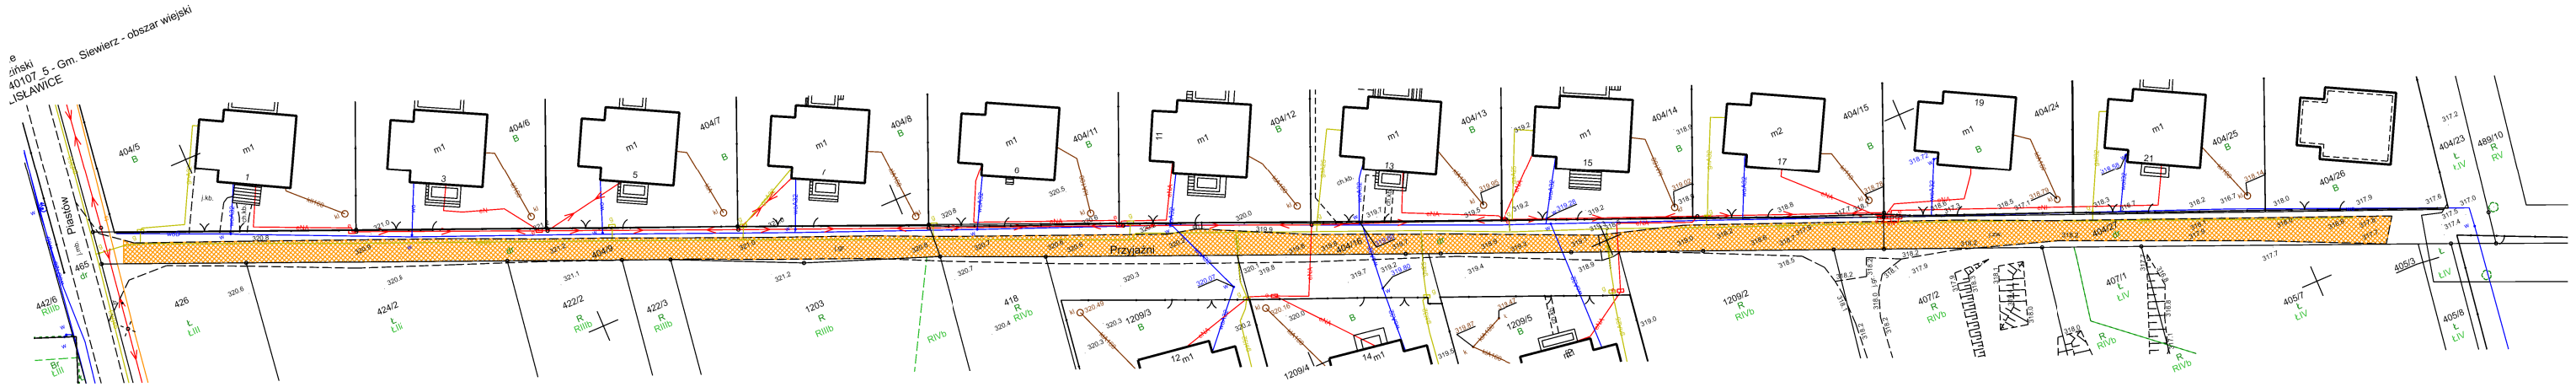

LEGENDA:

ISTNIEJĄCE NAWIERZCHNIE PRZEZNACZONE DO ROZBIÓRKI:

ŻWIR / TŁUCZEŃ

AL MA PROJEKT

PRACOWNIA ARCHITEKTONICZNO - URBANISTYCZNA

MGR INŻ. ARCH. MACIEJ KOLESIŃSKI

41-260 SŁAWKÓW, ul. WRZOSOWA 35, tel./fax. (032) 2609479, kom. 693 120 172, e-mail: biuro@almaprojekt.pl

NIP: 629-177-13-42, REGON: 277727322, PKO SA O/KATOWICE 23 12404227 1111000048433439

TYTUŁ OPRACOWANIA, LOKALIZACJA: PROJEKT BUDOWLANO - WYKONAWCZY

PRZEBUDOWA DROGI GMINNEJ NA UL. PRZYJAŹNI W ŻELISŁAWICACH

ŻELISŁAWICE GM. SIEWIERZ, UL. PRZYJAŹNI

INWESTOR: GMINA SIEWIERZ, UL. ŻWIRKI I WIGURY 16, 42-470 SIEWIERZ

TREŚĆ RYSUNKU: DEMONTAŻE I ROZBIÓRKI

SKALA: 1:1000

PROJEKTANT: mgr inż. TOMASZ PACUT

upr. bud-drog nr 49/2002, czł. Małopolskiej Okręgowej Izby Budownictwa nr MAP/BO/3680/01

WYKONAŁ: mgr inż. MATEUSZ BŁASIAK

KIEROWNIK ZESPOŁU PROJEKTOWEGO: mgr inż. arch. MACIEJ KOLESIŃSKI

upr. architektoniczne nr 190/2001, czł. Śląskiej Okręgowej Izby Architektów nr SL-0022

DATA: 11.2025

PODPIS:

UMOWA NR: W/0662/2025

NR PROJEKTU: 05/PB/25

NR RYSUNKU: PB-ZT-3

Załączone materiały stanowią własność firmy P.A.-U. ALMAPROJEKT. Ani umysłowe prawa własnościowe, ani dane, ani know-how, ani tajemnice interesu oraz licencja ich używania nie jest odstąpiona zarówno pośrednio jak i bezpośrednio. Wszystkie informacje dotyczą wyłącznie adresata, przekazane w celu ich oceny, których to informacji nie wolno reprodukować ani przekazywać osobom trzecim. Opłacz tego nie można ich wykorzystywać do produkcji lub innych celów albo też nawet upoważniać kogoś do tego bez jednoznacznego, pisemnego zezwolenia firmy P. A.-U. ALMAPROJEKT. Przyjęcie tego dokumentu należy rozumieć jako przyjęcie powyżej wymienionych warunków.