


PROJEKTOWANA NIWELETA JEZDNI - UL. PRZYJAŹNI

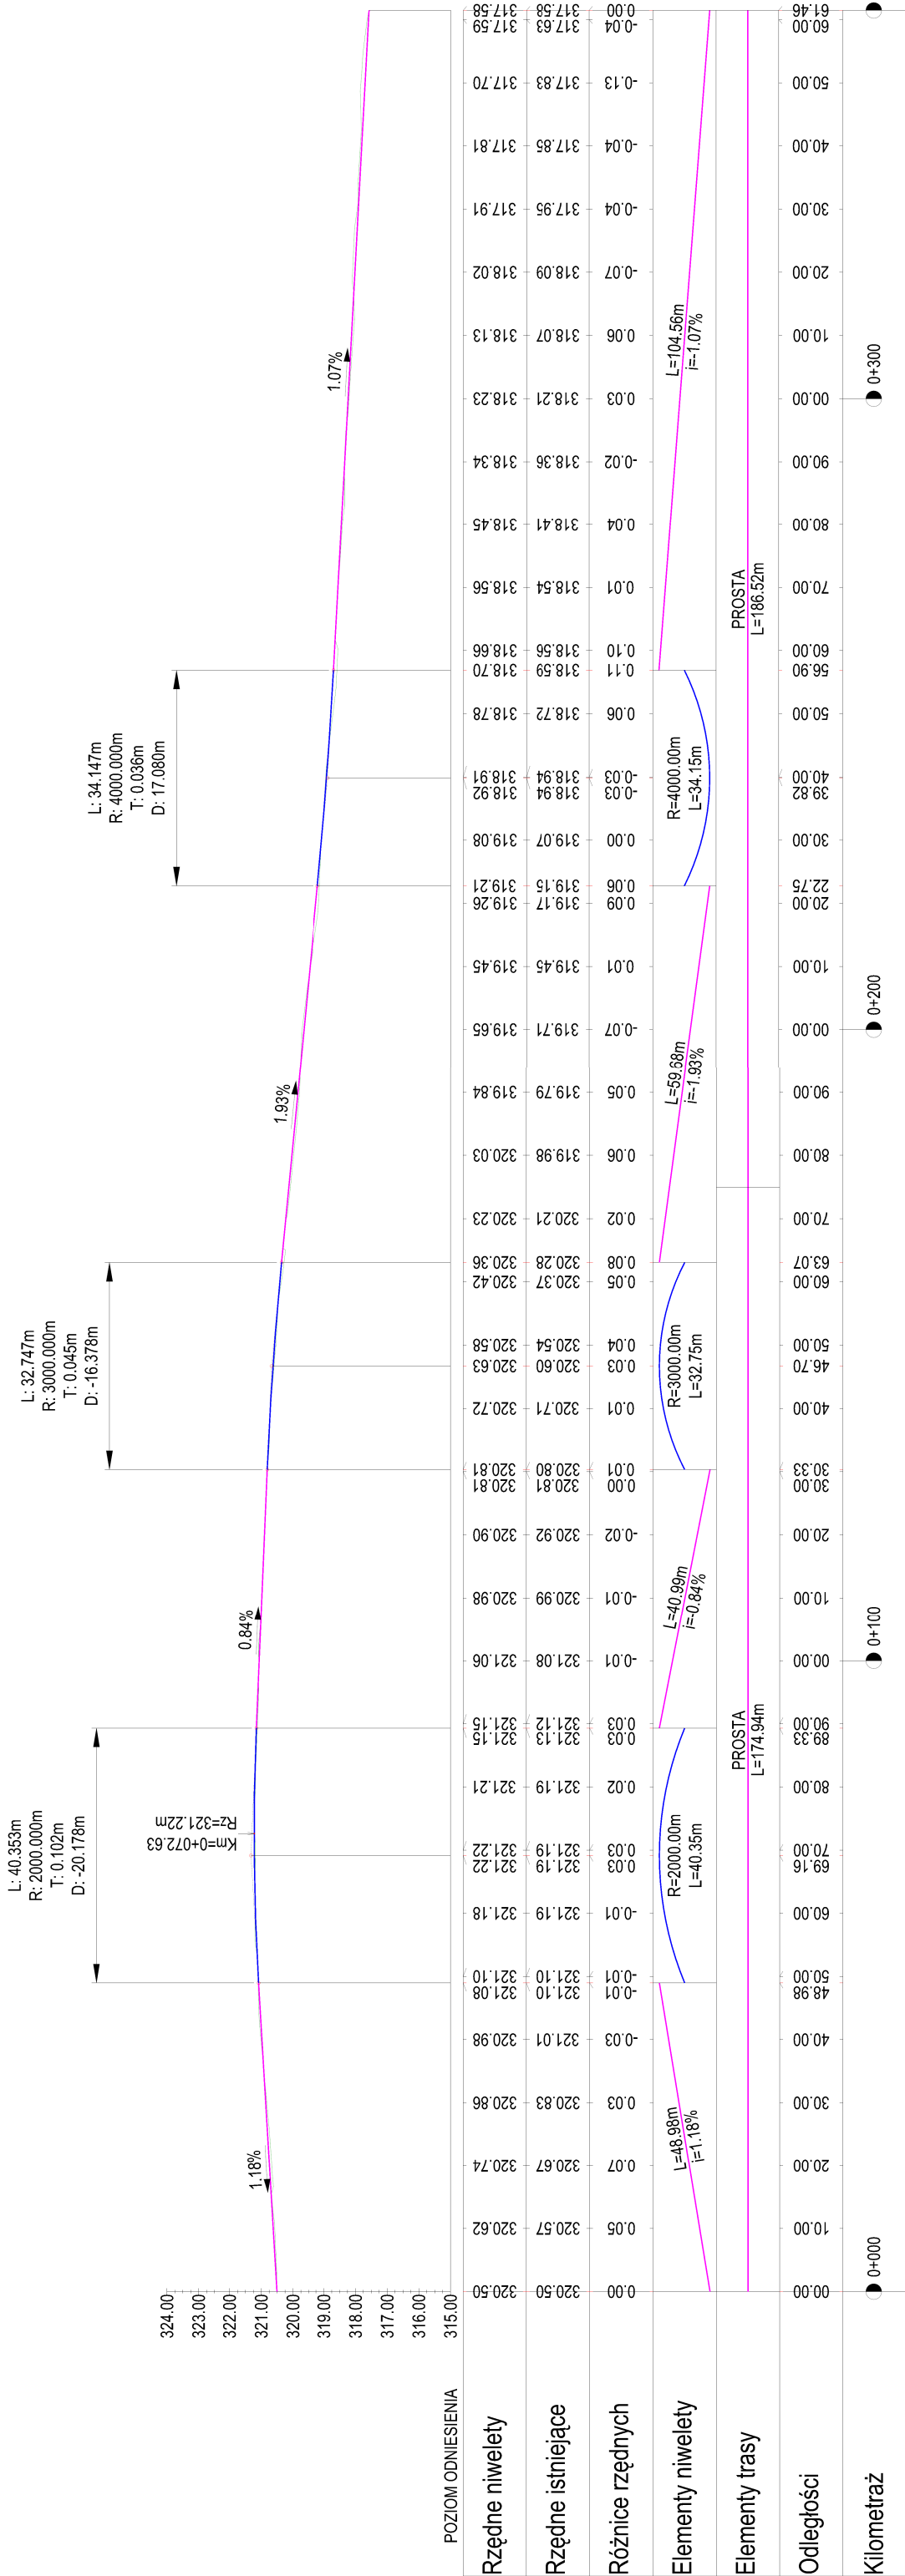

<div><div>ALMA</div><div>PROJEKT</div></div>		PRACOWNIA ARCHITEKTONICZNO - URBANISTYCZNA MGR INŻ. ARCH. MACIEJ KOLESIŃSKI	
41-260 SŁAWKÓW, ul. WRZOSOWA 35, tel./fax. (032) 2609479, kom. 693 120 172, e-mail: biuro@almaprojekt.pl NIP: 629-177-13-42, REGON: 277727322, PKO SA O/KATOWICE 23 12404227 1111000048433439		INWESTOR GMINA SIEWIERZ UL. ŻWIRKI I WIGURY 16 42-470 SIEWIERZ	
TYTUŁ OPRACOWANIA, LOKALIZACJA PROJEKT BUDOWLANO - WYKONAWCZY PRZEBUDOWA DROGI GMINNEJ NA UL. PRZYJAŹNI W ŻELISŁAWICACH ŻELISŁAWICE GM. SIEWIERZ, UL. PRZYJAŹNI		SKALA 1:100/1000	
TREŚĆ RYSUNKU PROJEKTOWANA NIWELETA JEZDNI - UL. PRZYJAŹNI		UMOWA NR W/0662/2025 NR PROJEKTU 05/PB/25 NR RYSUNKU PB-ZT-4	
PROJEKTANT mgr inż. TOMASZ PACUT mgr bud-drog nr 49/2002, cz. Małopolskiej Okręgowej Izby Budownictwa nr MAPBO3880/01		DATA 11.2025	
WYKONAŁ mgr inż. MATEUSZ BŁASIAK KIEROWNIK ZESPÓŁU PROJEKTOWEGO mgr inż. arch. MACIEJ KOLESIŃSKI			
Zaliczone materiały stanowią własność firmy P.A.-U. ALMAPROJEKT. Ani umysłowe prawa własnościowe, ani dane, ani know-how, ani tajemnice interesu oraz licencja ich używania nie jest oddzielona zarówno pośrednio jak i bezpośrednio. Wszystkie informacje dotyczą wyłącznie adresata, przekazane w celu ich oceny, których to informacji nie wolno reprodukcować ani przekazywać osobom trzecim. Oprócz tego nie można ich wykorzystywać do produkcji lub innych celów albo też nawet upoważniać kogós do tego bez jednoznacznego, pisemnego zezwolenia firmy P.A.-U. ALMAPROJEKT. Przyjęcie tego dokumentu należy rozumieć jako przyjęcie powyżej wymienionych warunków.			