


PRZEKRÓJ A-A - PRZEKRÓJ POPRZECZNY

SKALA 1:20

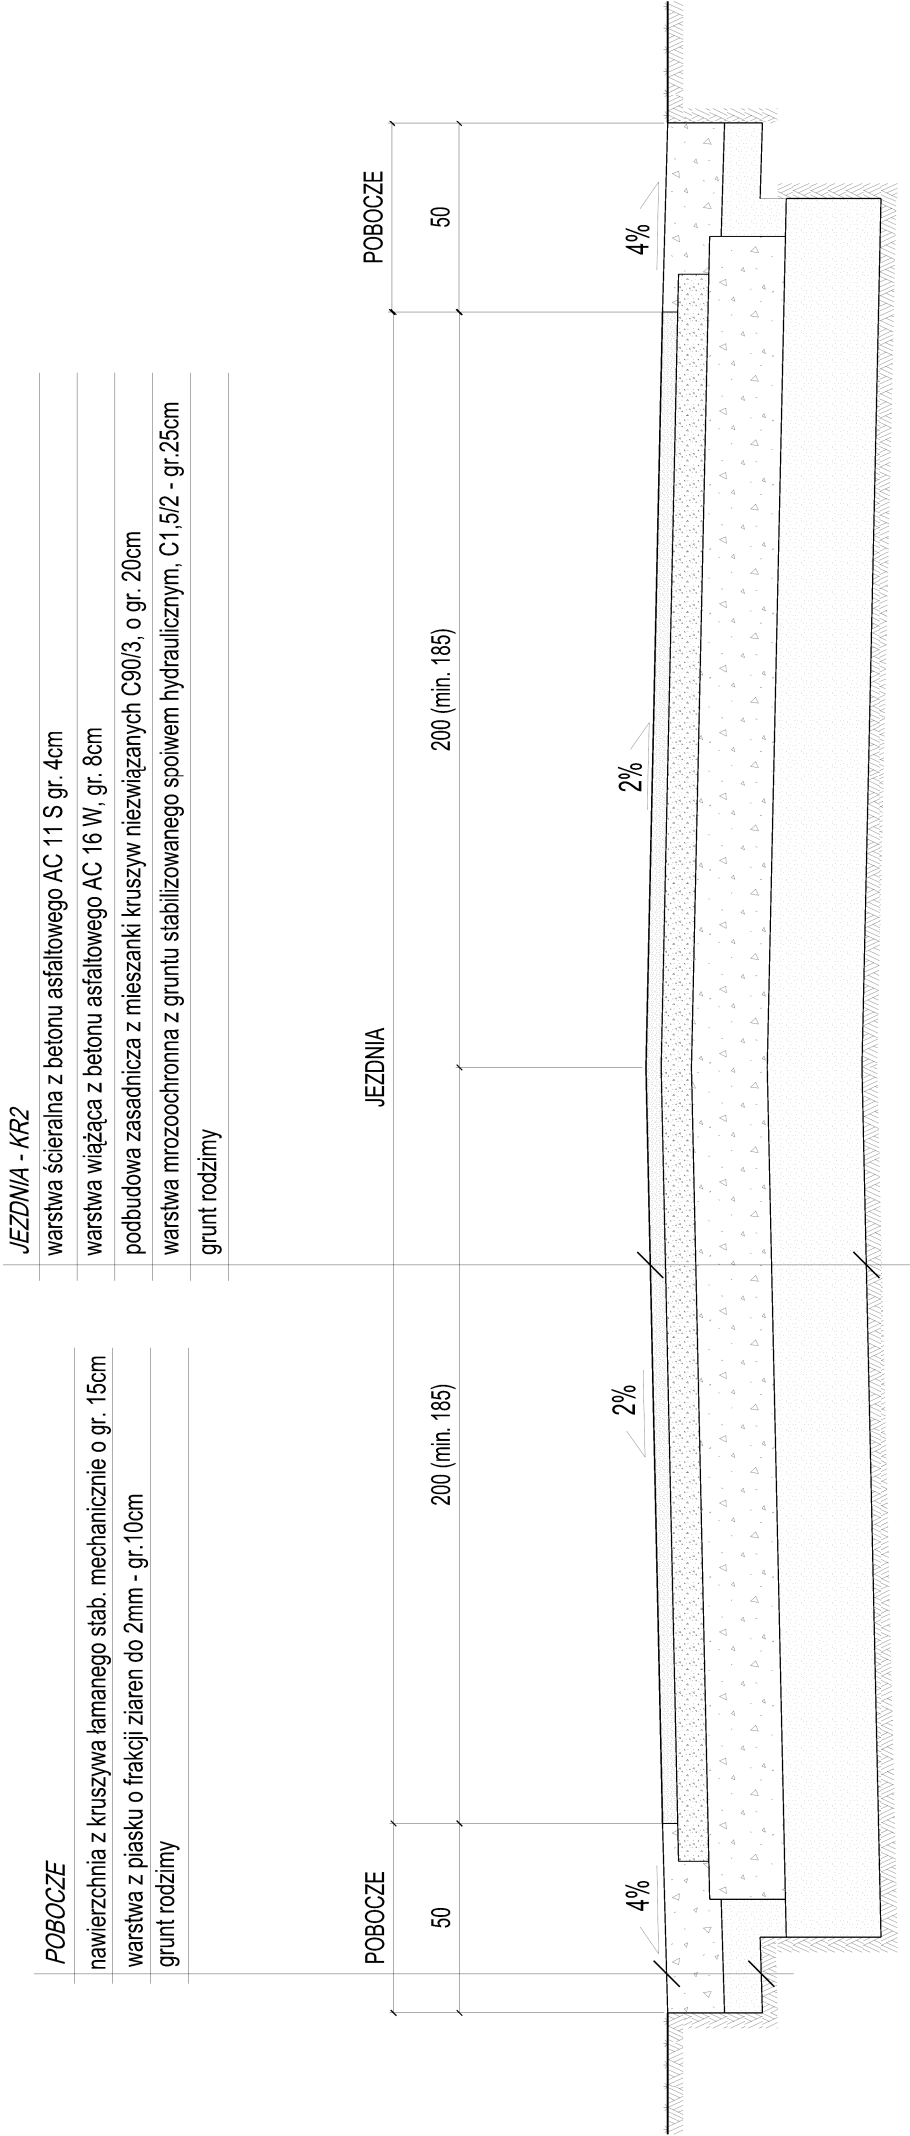

UWAGA:
- wymiary podano w cm

<div><div>ALMA</div><div>PROJEKT</div></div> <div>PRACOWNIA ARCHITEKTONICZNO - URBANISTYCZNA MGR INŻ. ARCH. MACIEJ KOLESIŃSKI</div>		INWESTOR GMINA SIEWIERZ UL. ŻWIRKI I WIGURY 16 42-470 SIEWIERZ	
41-260 SŁAWKÓW, ul. WRZOSOWA 35, tel./fax. (032) 2609479, kom. 693 120 172, e-mail: biuro@almaprojekt.pl NIP: 629-177-13-42, REGON: 277727322, PKO SA OIKATOWICE 23 12404227 111000048433439		TYTUŁ OPRACOWANIA, LOKALIZACJA PROJEKT BUDOWLANO - WYKONAWCZY PRZEBUDOWA DROGI GMINNEJ NA UL. PRZYJAŹNI W ŻELISŁAWICACH ŻELISŁAWICE GM. SIEWIERZ, UL. PRZYJAŹNI	
TRESC RYSUNKU		SKALA	
PRZEKRÓJ A-A - PRZEKRÓJ POPRZECZNY		1:20	
PROJEKTANT mgr inż. TOMASZ PACUT upr. bud-drog nr 49/2002, czł. Małopolskiej Okręgowej Izby Budowniczych nr MAPBO388001	DATA 11.2025	PODPIS	UMOWA NR W/0662/2025
WYKONAŁ mgr inż. MATEUSZ BŁASIAK KIEROWNIK ZESPÓŁU PROJEKTOWEGO			NR PROJEKTU 05/PB/25
mgr inż. arch. MACIEJ KOLESIŃSKI upr. architektoniczne nr 190/2001, czł. Śląskiej Okręgowej Izby Architektów nr SL-0022			NR RYSUNKU PB-ZT-5.1
Załączone materiały stanowią własność firmy P.A.U. ALMAPROJEKT. Ani umysłowa praca własnościowa, ani dane, ani know-how, ani tajemnice interesu oraz licencja ich używania nie jest oddzielana zarówno pośrednio jak i bezpośrednio. Wszystkie informacje dotyczą wyłącznie adresata, przekazane w celu ich oceny, których to informacji nie wolno reproduktować ani przekazywać osobom trzecim. Oprócz tego nie można ich wykorzystywać do produkcji lub innych celów albo bez nawet upoważnienia kogoś do tego bez jednoznacznej, pisemnej zezwolenia firmy P.A.U. ALMAPROJEKT. Przyjęcie tego dokumentu należy rozumieć jako przyjęcie powyżej wymienionych warunków.			