


# TYPOWY PRZEKRÓJ POWIĄZANIA JEZDNI ORAZ ZJAZDU SKALA 1:20

JEZDNIĄ - KR2
warstwa ścierna z betonu asfaltowego AC 11 S gr. 4cm
warstwa wiążąca z betonu asfaltowego AC 16 W, gr. 8cm
podbudowa zasadnicza z mieszanki kruszyw niezwiązanych C90/3, o gr. 20cm
warstwa mrozoodchronna z gruntu stabilizowanego spoiwem hydraulicznym, C1,5/2 - gr.25cm
grunt rodzimy

ZJAZD
betonowa kostka brukowa typu HOLLAND z mikrofazą gr. 8cm, kolor grafitowy
podsyпка cementowo-piaskowa (piasek o frakcji ziaren do 2mm) - gr. 3cm
podbudowa zasadnicza z mieszanki kruszyw niezwiązanych C90/3, o gr. 20cm
warstwa mrozoodchronna z gruntu stabilizowanego spoiwem hydraulicznym, C1,5/2 - gr.25cm
grunt rodzimy

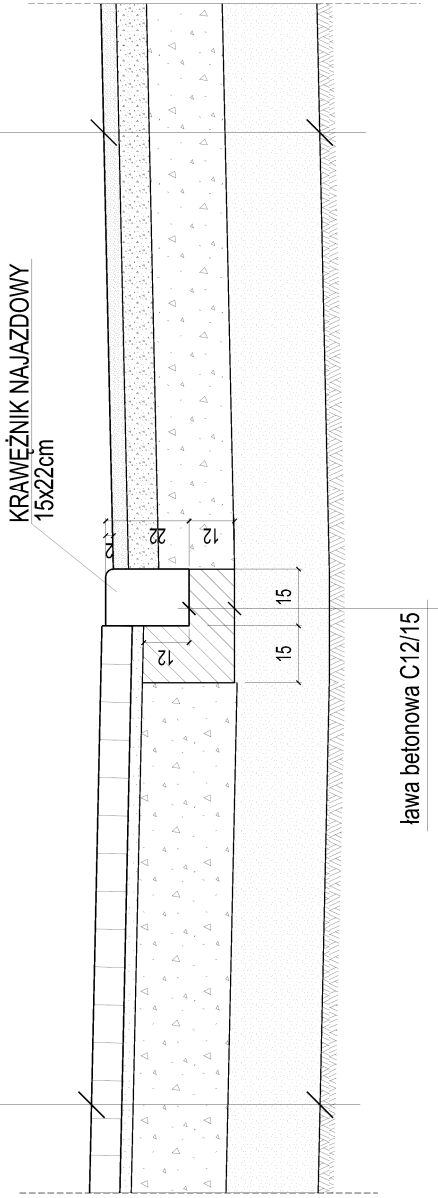

UWAGA:  
 - wymiary podano w cm

<div> <div>ALMA</div> <div>PROJEKT</div> </div> <div>                     PRACOWNIA ARCHITEKTONICZNO - URBANISTYCZNA                      MGR INŻ. ARCH. MACIEJ KOLESIŃSKI                 </div>				INWESTOR GMINA SIEWIERZ UL. ŻWIRKI I WIGURY 16 42-470 SIEWIERZ			
41-260 SŁAWKÓW, ul. WRZOSOWA 35, tel./fax. (032) 2609479, kom. 693 120 172, e-mail: biuro@almaprojekt.pl NIP: 629-177-13-42, REGON: 277727322, PKO SA O/KATOWICE 23 12404227 111000048433439		TYTUŁ OPRACOWANIA, LOKALIZACJA PROJEKT BUDOWLANO - WYKONAWCZY PRZEBUDOWA DROGI GMINNEJ NA UL. PRZYJAŹNI W ŻELISŁAWICACH ŻELISŁAWICE GM. SIEWIERZ, UL. PRZYJAŹNI		SKALA		1:20	
TRESC RYSUNKU		TYPOWY PRZEKRÓJ POWIĄZANIA JEZDNI ORAZ ZJAZDU		DATA		PODPIS	
PROJEKTANT mgr inż. TOMASZ PACUT upr. bud-drog nr 49/2002, czł. Małopolskiej Okręgowej Izby Budowniczych nr MAPBO388001		11.2025					
WYKONAŁ mgr inż. MATEUSZ BŁASIAK KIEROWNIK ZESPÓŁU PROJEKTOWEGO							
mgr inż. arch. MACIEJ KOLESIŃSKI upr. architektoniczne nr 190/2001, czł. Śląskiej Okręgowej Izby Architektów nr SL-0022							
Załączone materiały stanowią własność firmy P.A.U. ALMAPROJEKT. Ani umysłowa praca własnościowa, ani dane, ani know-how, ani tajemnice interesu oraz licencja ich używania nie jest oddzieleną i nie może być wykorzystywana do produkcji lub innych celów bez nawet upoważnienia kogoś do tego bez jednoznacznej, pisemnej zgody firmy P.A.U. ALMAPROJEKT. Przyjęcie tego dokumentu należy rozumieć jako przyjęcie powyższych warunków.							
UMOWA NR		W/0662/2025		NR PROJEKTU		05/PB/25	
NR RYSUNKU		PB-ZT-5.2					