

UWAGI:

1. Wymiary podano w centymetrach a poziomy w metrach i m.n.p.m.
2. Rysunek rozpatrywać łącznie z projektem konstrukcji i instalacji.
3. Wszelkie odstępstwa od projektu oraz stosowanie rozwiązań alternatywnych wymagają aprobaty architekta.

Wielkości podane orientacyjnie, na podstawie przykładowych urządzeń, należy skonsultować z architektem wielkości po dokonaniu wyboru konkretnego urządzenia.

Niniejszy rysunek oraz jego zawartość stanowi własność intelektualną pracowni architektonicznej "architekt Karina Szczotok". Projekt jest chroniony prawem autorskim zgodnie z ustawą z dnia 04.02.1994 "O prawie autorskim i prawach pokrewnych". Każdorazowe użycie, upublicznienie, powielanie lub przekazywanie stronom trzecim wymaga pisemnej zgody architekta.

Lista rewizji			
Nr rew	Nr Kor	Nazwa korekty	Data

ARCHITEKT                      ul. Hetmańska 47  
Karina Szczotok                      44-270 Rybnik  
506 737 444                      szczotok.karina@gmail.com

Montaż pochylni dla osób z niepełnosprawnościami  
ul. T. Kościuszki 5 Rybnik  
DZIAŁKA NUMER: 5250/90

Tytuł rysunku  
Pochylnia - rzut

Faza projektu  
PROJEKT TECHNICZNY


Projektowany przez  
architektura:                      Data  
mgr inż. arch. Kinga Siedlaczek –                      III 2025  
Wdowiak  
upr. nr.ewid.: 25/SLOKK/2012/II

Opracowany przez                      Data  
inż. arch. Karina Szczotok                      III 2025

Inwestor:  
ZESPÓŁ SZKÓŁ TECHNICZNYCH  
ul. T. Kościuszki 5  
44-200 Rybnik

Skala rysunku  
1:75

Nr arkusza                      Rewizja  
01A                      A\_1

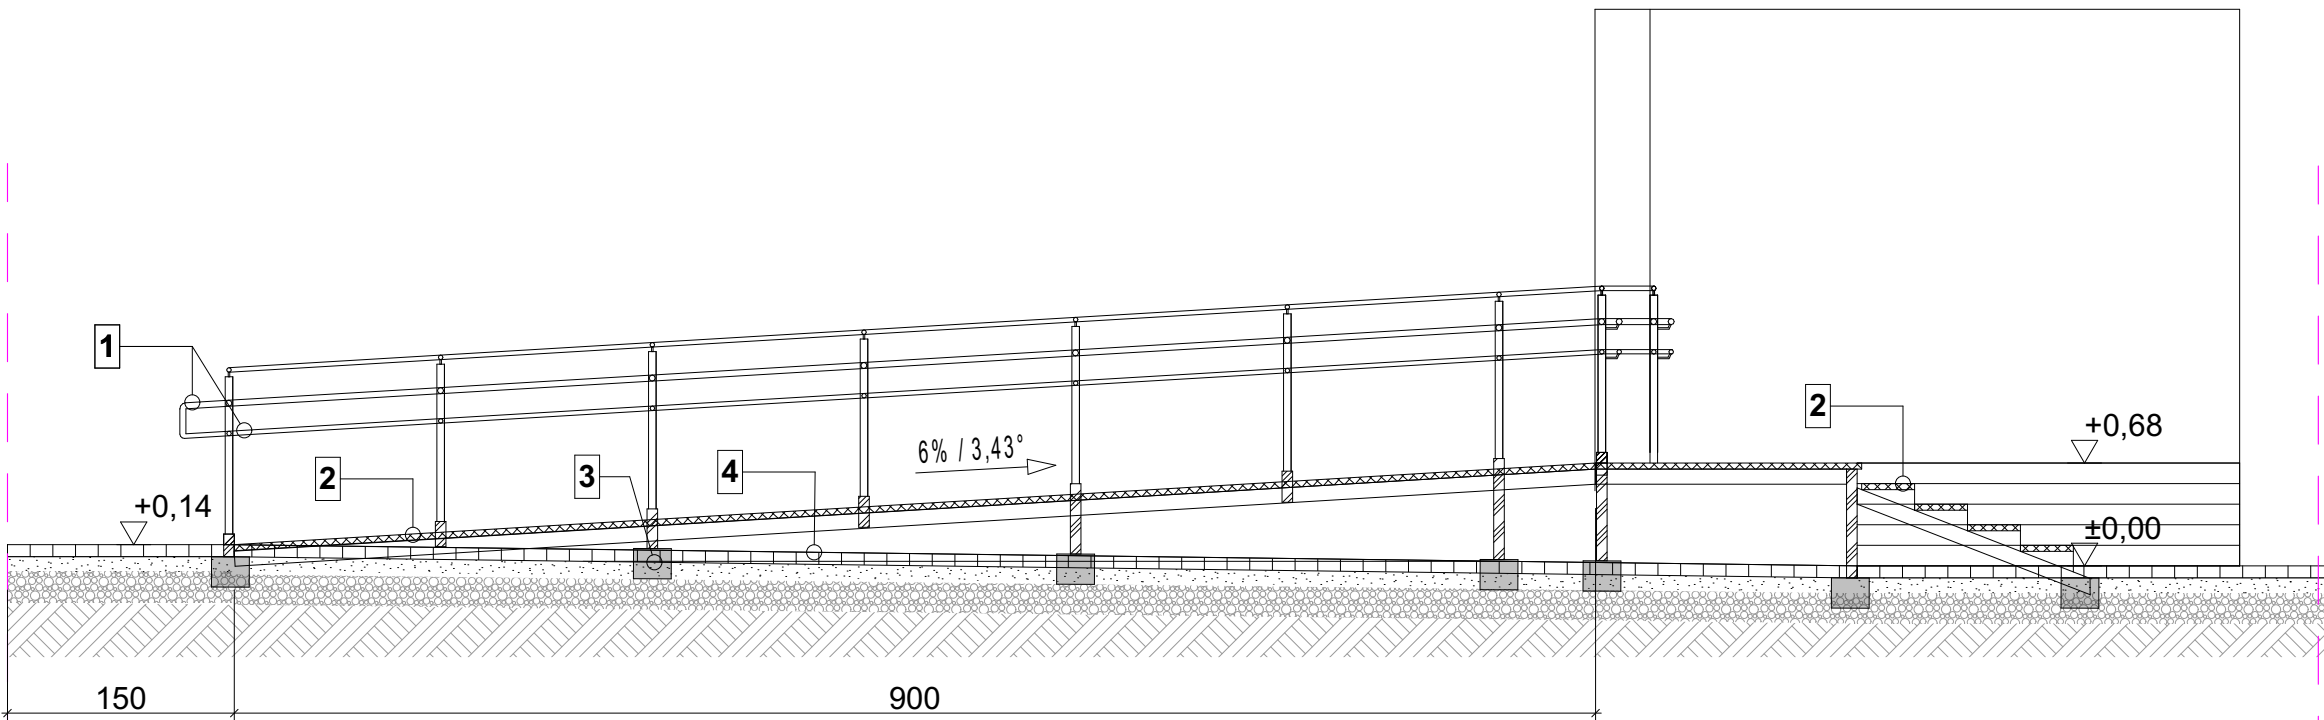

PRZEKRÓJ A - A

LEGENDA:  
Projektowane elementy:

- 1 - balustrada
- 2 - krata WEMA
- 3 - fundamenty
- 4 - Istniejący chodnik - kostka betonowa

- UWAGI:
- 1. Wymiary podano w centymetrach a poziomy w metrach i m.n.p.m.
  - 2. Rysunek rozpatrywać łącznie z projektem konstrukcji i instalacji.
  - 3. Wszelkie odstępstwa od projektu oraz stosowanie rozwiązań alternatywnych wymagają aprobaty architekta.

Wielkości podane orientacyjnie, na podstawie przykładowych urządzeń, należy skonsultować z architektem wielkości po dokonaniu wyboru konkretnego urządzenia.

Niniejszy rysunek oraz jego zawartość stanowi własność intelektualną pracowni architektonicznej "architekt Karina Szczotok". Projekt jest chroniony prawem autorskim zgodnie z ustawą z dnia 04.02.1994 "O prawie autorskim i prawach pokrewnych". Każdorazowe użycie, upublicznienie, powielanie lub przekazywanie stronom trzecim wymaga pisemnej zgody architekta.

Lista rewizji			
Nr rew	Nr Kor	Nazwa korekty	Data

ARCHITEKT  
Karina Szczotok  
506 737 444

ul. Hetmańska 47  
44-270 Rybnik  
szczotok.karina@gmail.com

Montaż windy platformowej zewnętrznej oraz instalacja platform przyschodowych na klatkach schodowych wewnątrz budynku.  
ul. T. Kościuszki 5 Rybnik  
DZIAŁKA NUMER: 5250/90

Tytuł rysunku  
Pochylnia - przekrój A-A

Faza projektu  
PROJEKT BUDOWLANY

Projektowany przez  
architektura:  
mgr inż. arch. Kinga Siedlaczek –  
Wdowiak  
upr. nr.ewid.: 25/SLOKK/2012/II

Data  
III 2025

Opracowany przez  
inż. arch. Karina Szczotok

Data  
III 2025

Inwestor:  
**ZESPÓŁ SZKÓŁ TECHNICZNYCH**  
ul. T. Kościuszki 5  
44-200 Rybnik

Skala rysunku  
**1:50**

Nr arkusza

Rewizja

**02A**

A\_1

1. Wymiary podano w centymetrach a poziomy w metrach i m.n.p.m.
2. Rysunek rozpatrywać łącznie z projektem konstrukcji i instalacji.
3. Wszelkie odstępstwa od projektu oraz stosowanie rozwiązań alternatywnych wymagają aprobaty architekta.

Wielkości podane orientacyjnie, na podstawie przykładowych urządzeń, należy skonsultować z architektem wielkości po dokonaniu wyboru konkretnego urządzenia.

iniejszy rysunek oraz jego zawartość stanowi własność intelektualną pracowni architektonicznej *"architekt Karina Szczołot"*. Projekt jest chroniony prawem autorskim zgodnie z ustawą z dnia 04.02.1994 "o prawie autorskim i prawach pokrewnych". Każdorazowe użycie, upublicznienie, powielanie lub przekazywanie stronom trzecim wymaga pisemnej zgody *architekta*.

## Lista rewizji

[illegible]

**ARCHITEKT** ul. Hetmańska 47  
Karina Szczotok 44-270 Rybnik  
506 737 444 [szczotok.karina@gmail.com](mailto:szczotok.karina@gmail.com)

ul. T. Kościuszki 5 Rybnik  
DZIAŁKA NUMER: 5250/90

Tytuł rysunku  
Pochylnia - przekrój A-A

Faza projektu

**PROJEKT TECHNICZNY**


Projektowany przez  
architektura:  
mgr inż. arch. Kinga Siedlaczek –  
Wdowiak  
upr. nr.ewid.: 25/SLOKK/2012/II

Opracowany przez	Data
inż. arch. Karina Szczotok	III 2025

Inwestor:  
ZESPÓŁ SZKÓŁ TECHNICZNYCH  
ul. T. Kościuszki 5  
44-200 Rybnik

Skala rysunku  
1:25

Nr arkusza	Rewizja
03A	A_1

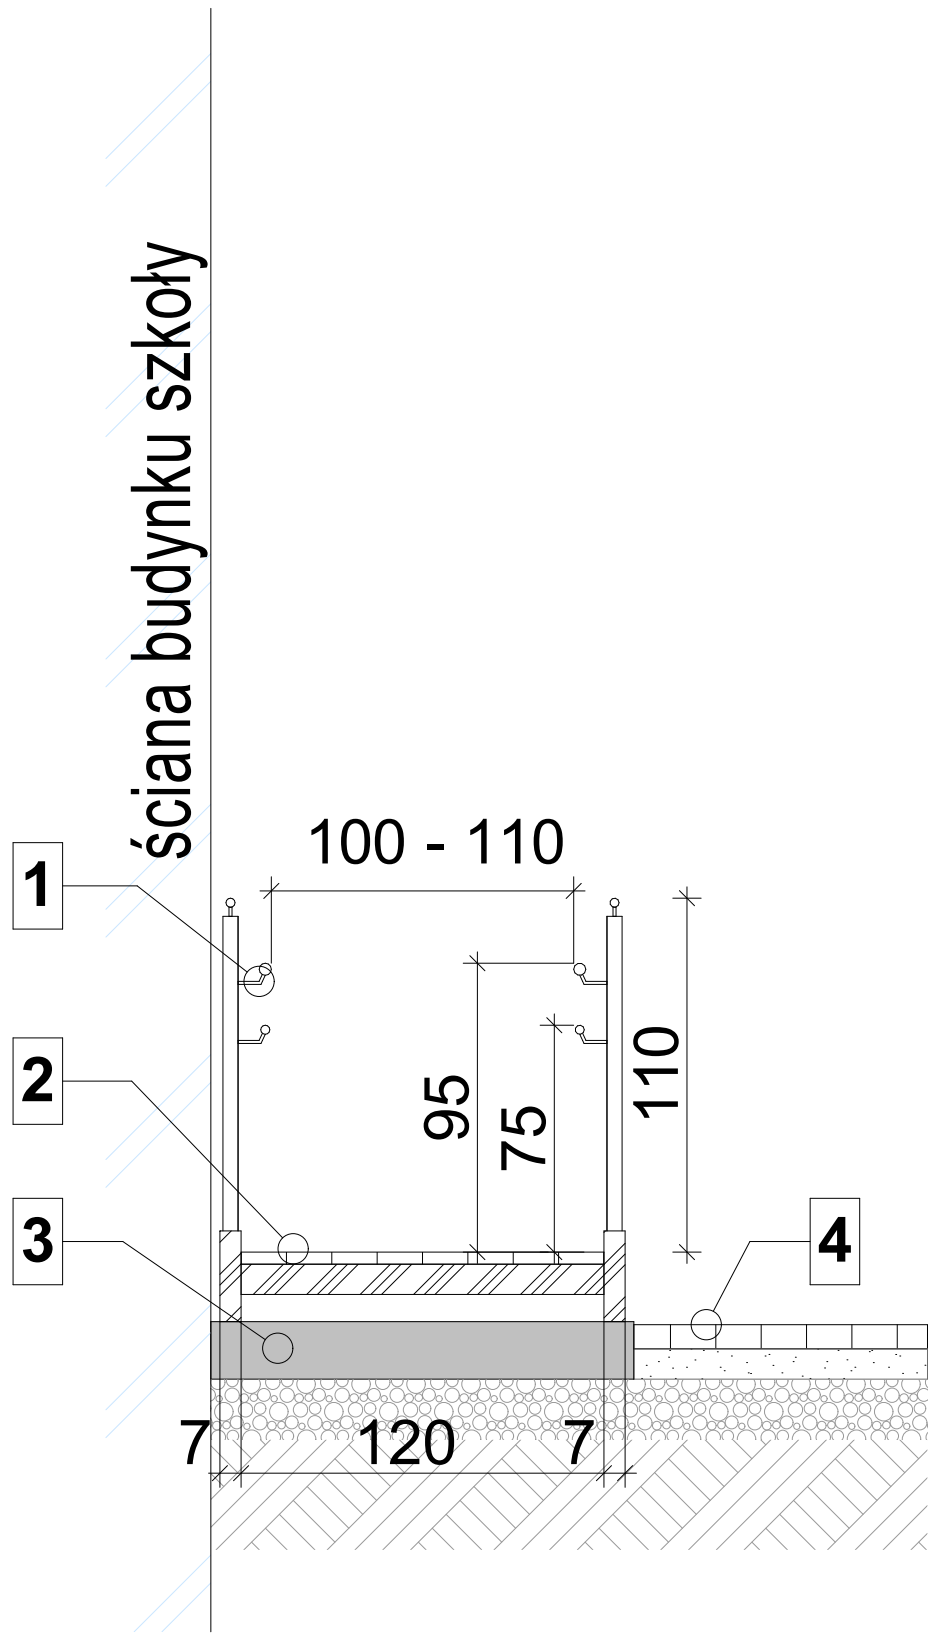

# PRZEKRÓJ B - B

LEGENDA:  
Projektowane elementy:

- 1 - balustrada
- 2 - krata WEMA
- 3 - fundamenty
- 4 - Istniejący chodnik - kostka betonowa