



RZUT FUNDAMENTÓW
skala 1:50

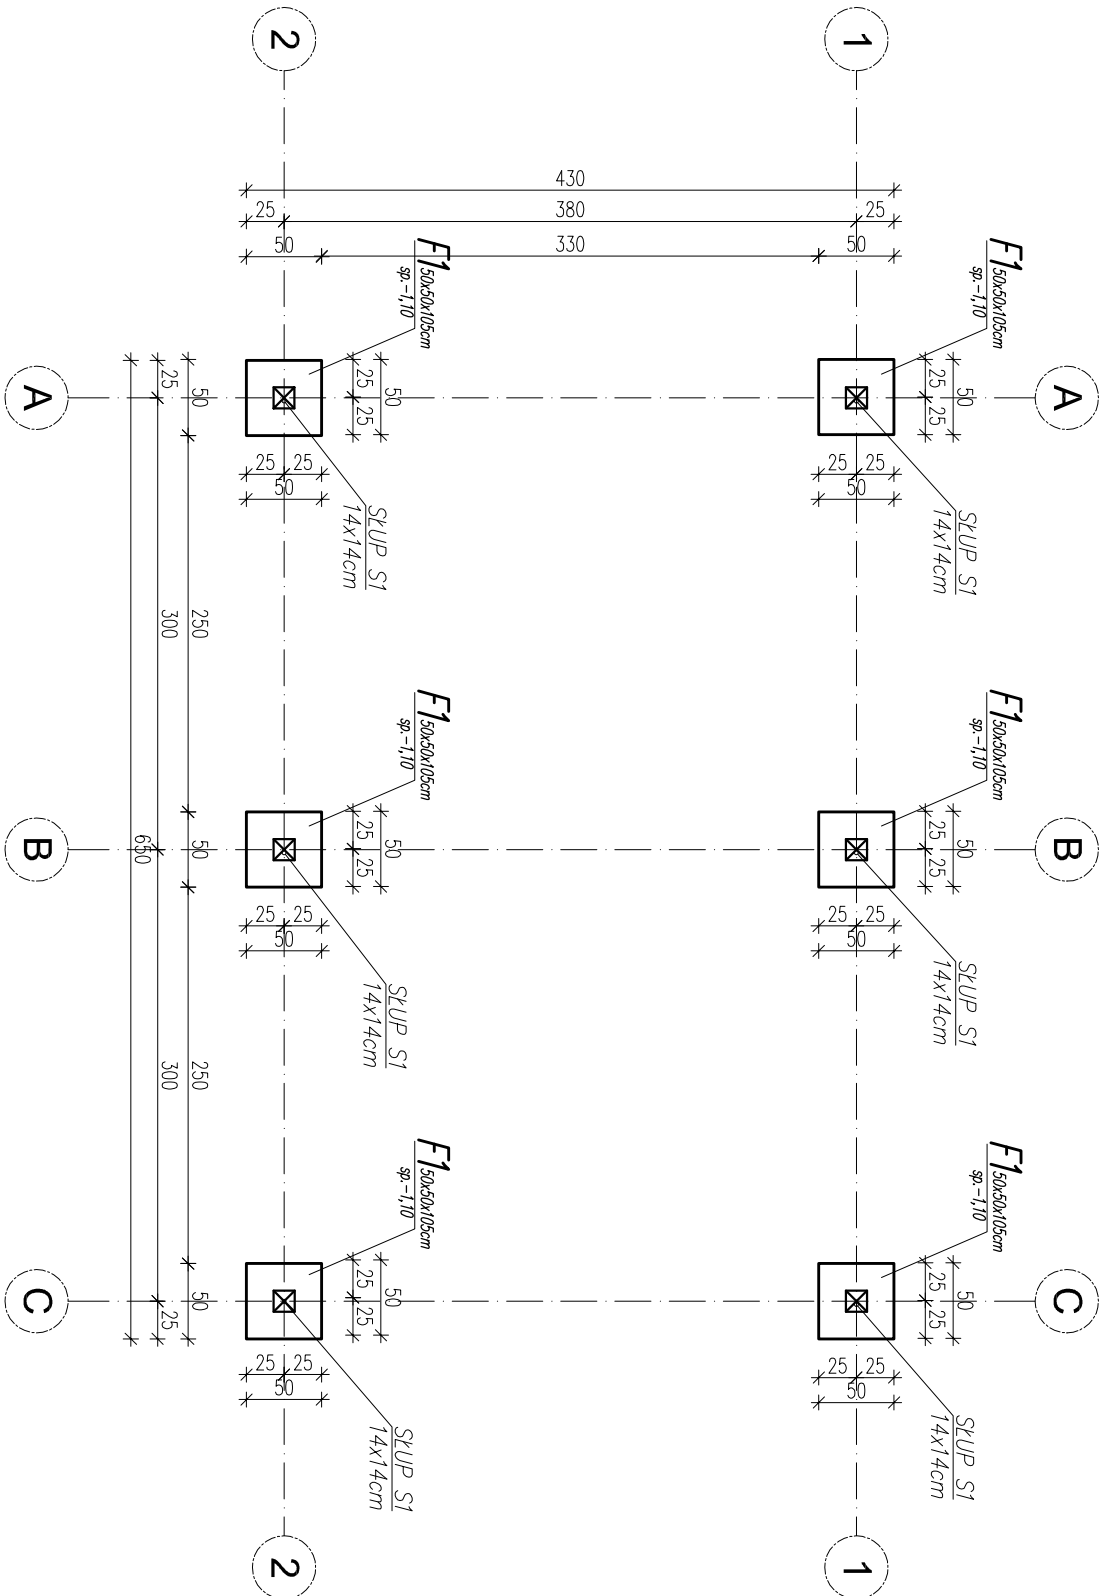

±0,00=165,55 m n.p.m
POZIOM POSADOWIENIA ŁAW
-1,10mm tj. NA RZĘDNEJ 164,45 m n.p.m

<div><div></div><div><div>KAMILA BUCZYŃSKA</div><div>PRACOWNIA ARCHYTEKTONICZNA</div><div>UL. MARIJAŃSKA 27/13</div><div>20-142 LUBLIN</div><div>TEL. 607 132 756</div></div></div>			NAZWA OBIEKTU BUDOWLANEGO: Budowa obiektów małej architektury i altany w m. Uszów Nowy w ramach projektu: „Turytyczne zakątki Jeziora Uszowskich”.			NR RYS.: A.01
TYTUŁ RYSUNKU: RZUT FUNDAMENTÓW			SKALA RYS.: 1 : 50		DATA: 20.08.2024 r.	
PROJEKTANT Kamila Buczyńska			UPRAWNIENIA BUDOWL. ANE			
SPRAWDZAJĄCY Marta Pacek			nr 2521/BOKK/2019 w specjalności architektonicznej do projektowania iuz ogarnizacji			
mgr inż. arch.			nr 2101/BOKK/2017 w specjalności architektonicznej do projektowania iuz ogarnizacji			
Projekt chroniony jest Polskim Prawem Autorskim. Wszelkie kopiowanie, powielanie, publikowanie, dokonywanie zmian oraz używanie rysunków do jakichkolwiek celów bez uzyskania pisemnej zgody autora jest zabronione. Ustawa o Prawie Autorskim i prawach pokrewnych z dn. 4 lutego 1994r. (Dz. U. 1994r., nr 24, poz. 83).						