


RZUT RZYZIEMIA
skala 1:50

±0.00=165.55 m n.p.m
PRZEROJE ELEMENTÓW DREWNIANYCH:
SLUP S1 – 14x14cm
BELKA B1 – 14x18cm
BELKA B2 – 14x18cm
MIECZ M1 – 10x10cm

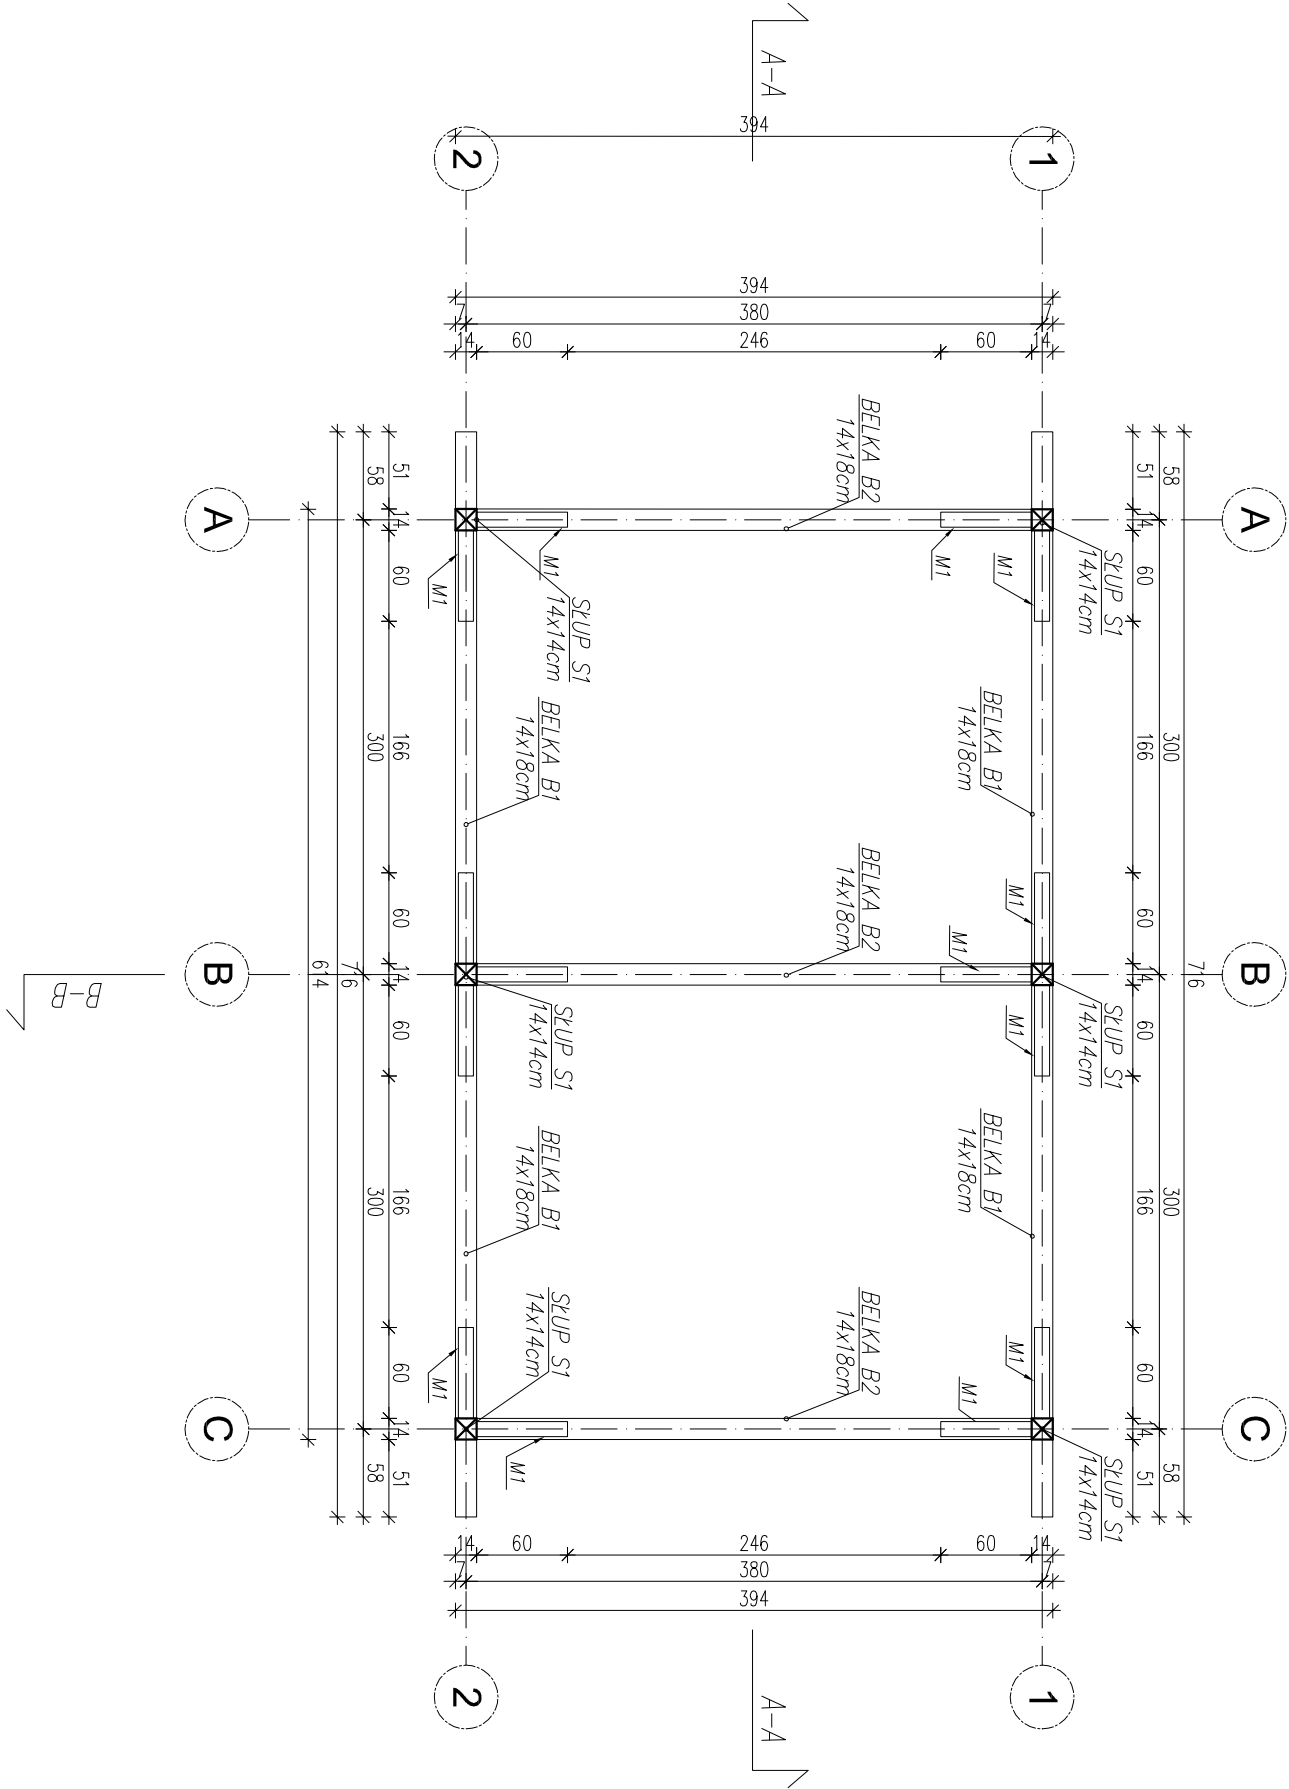

KAMILA BUCZYŃSKA
PRACOWNIA ARCHITEKTONICZNA
UL. MARJAŃSKA 27/13
20-42 LUBLIN
TEL. 607 132 756

NAZWA OBIĘKTU BUDOWLANEGO:
Budowa obiektów małej architektury i altany
w m. Uszczinów Nowy w ramach projektu:
„Turystyczne zakątki jezior Uszczimowskich”.

TYTUŁ RYSUNKU:

SKALA RYS.: 1 : 50

DATA:

RZUT PRZYZIEMIA

UPRAWNIENIA

PROJEKTANT

BUDOWLANE

PODPIS

mgr inż. arch.
Kamila Buczyńska

nr 262/LBOKK/2019
w specjalności architektonicznej do
projektowania bez ograniczeń
nr 210/LBOKK/2017
w specjalności architektonicznej do
projektowania bez ograniczeń

SPRAWDZAJĄCY

Marta Pacek

Projekt chroniony jest Polskim Prawem Autorskim. Wszelkie kopiowanie, powielanie, publikowanie, dokonywanie zmian oraz używanie
 Wyników do jakichkolwiek celów bez uzyskania pisemnej zgody autora jest zabronione. Ustawa o Prawie Autorskim i prawach pokrewnych
 z dn. 4 lipca 1994r. (Dz. U. 1994r., nr 24, poz. 83).