



PRZEKROJE  
skala 1:50

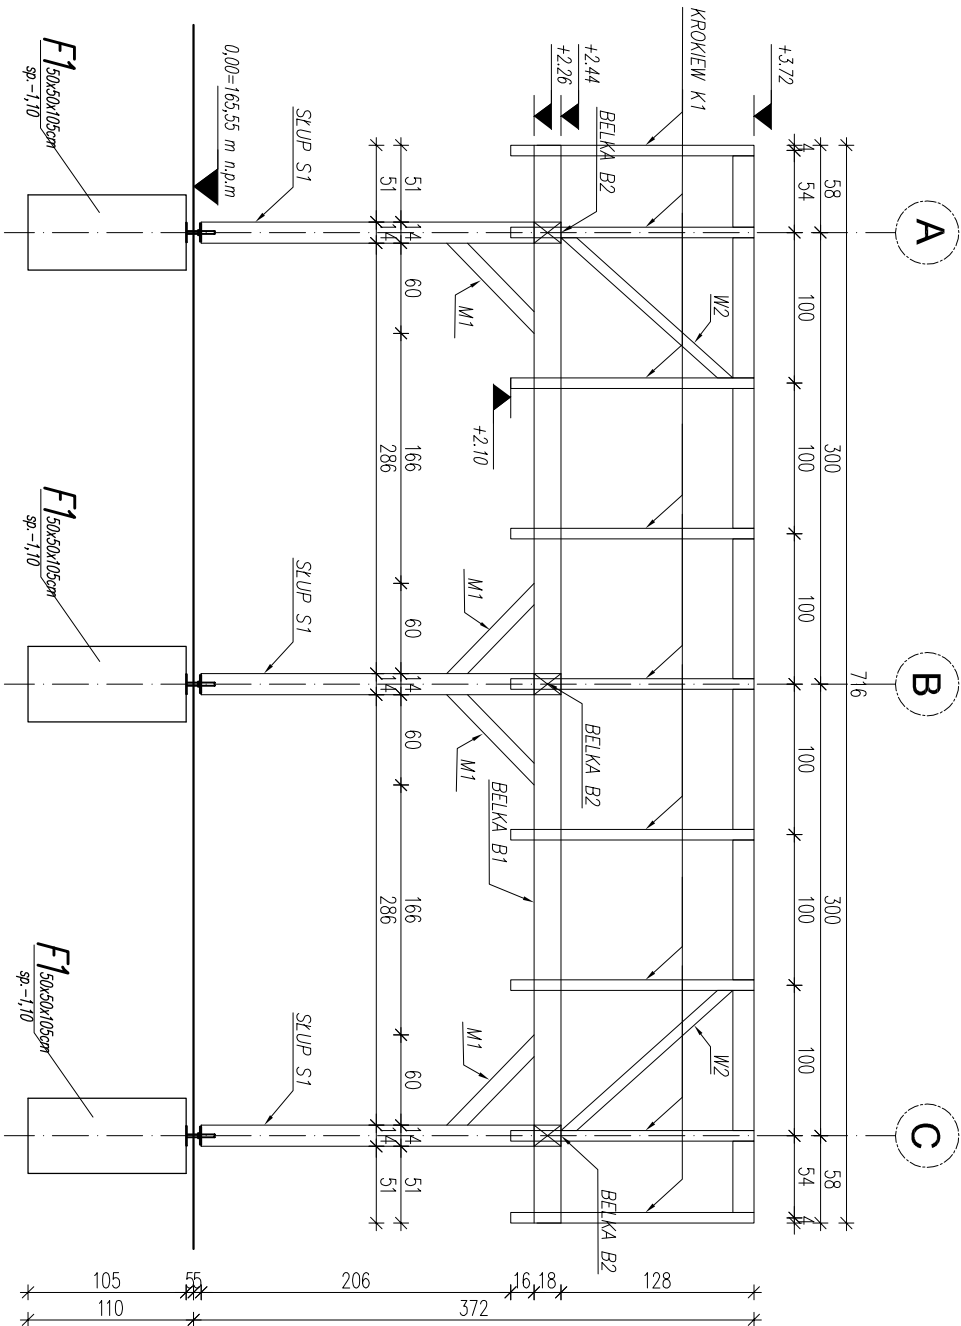


PRZEKRÓJ A-A  
skala 1:50

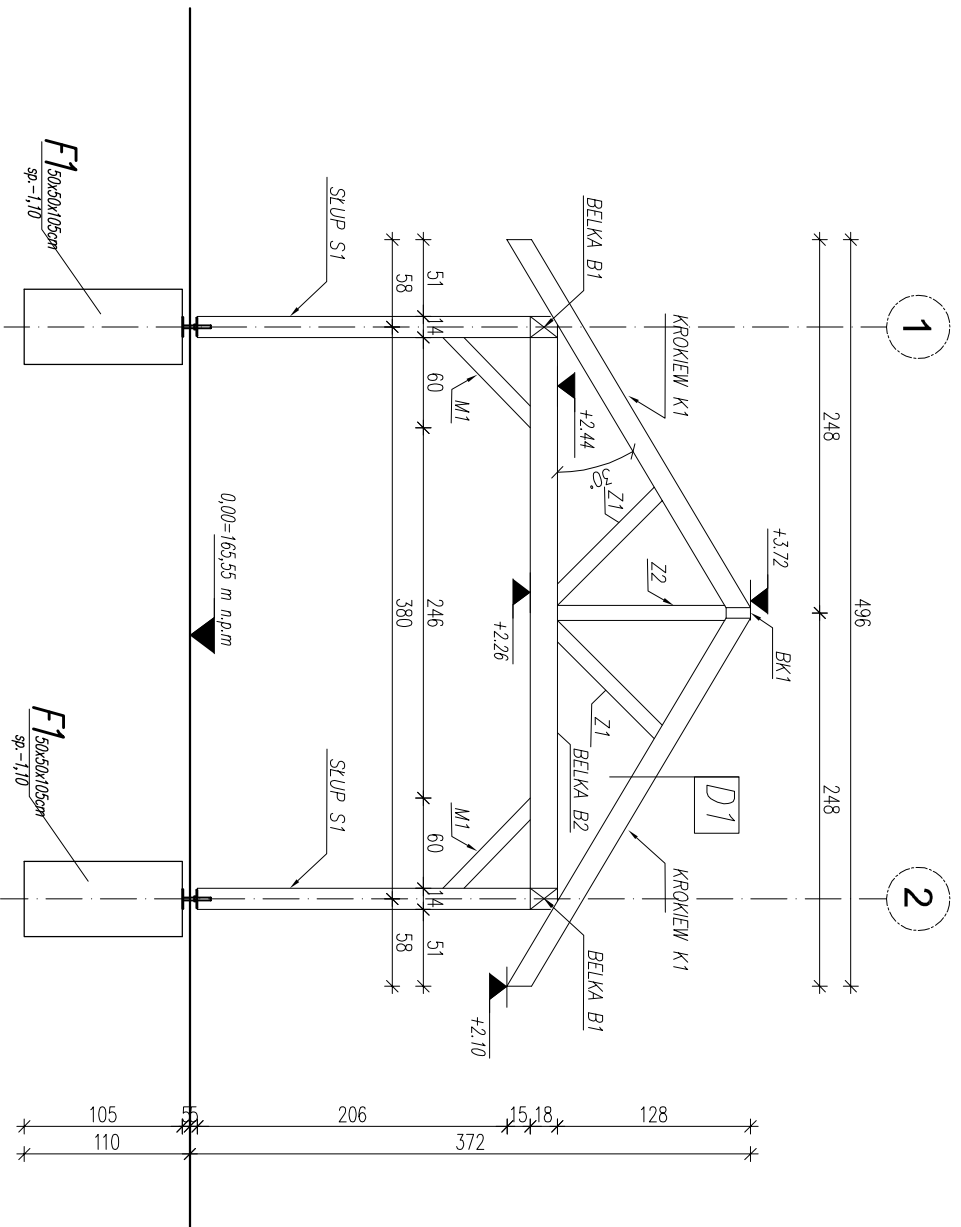

PRZEKRÓJ B-B  
skala 1:50

| D1    | DACH (OD GÓRY)                        |
|-------|---------------------------------------|
| 1x    | gont bitumiczny w kolorze grafitowym  |
| 1x    | papa bitumiczna podkładowa gr. 1.5 mm |
| 22 mm | deszkowanie pełne z desek             |

|   |   |   |                        |                         |
|---|---|---|------------------------|-------------------------|
|  <div>KAMILA BUCZYŃSKA<br/>PRACOWNIA ARCHITEKTONICZNA<br/>UL. WARSZAWSKA 27/13<br/>20-142 LUBLIN<br/>TEL. 807 132 756</div>  |   | NAZWA OBIEKTU BUDOWLANEGO:<br>Budowa obiektów małej architektury i altany<br>w m. Uścińców Nowy w ramach projektu:<br>„Turystyczne zakątki jezior Uścińskich” |                        | NR RYS.:<br><b>A.04</b> |
| TYTUŁ RYSUNKU:<br><b>PRZEKROJE</b>  |   | SKALA RYS.:<br><b>1 : 50</b>  |                        |                         |
| PROJEKTANT  | mgr inż. arch.<br><b>Kamila Buczyńska</b> | UPRAWNIENIA<br>BUDOWLANE<br>nr 2521/LBOKK/2019<br>w specjalności architektonicznej do projektowania bez ograniczeń<br>nr 210/LBOKK/2017                       | DATA:<br>20.08.2024 r. |                         |
| SPRAWDZAJĄCY  | mgr inż. arch.<br><b>Marta Pacek</b>      | w specjalności architektonicznej do projektowania bez ograniczeń  |                        |                         |
| Projekt chroniony jest Polskim Prawem Autorskim. Wszelkie kopiowanie, powielanie, publikowanie, dokonywanie zmian oraz używanie rysunków do jakichkolwiek celów bez uzyskania pisemnej zgody autora jest zabronione. Ustawa o Prawie Autorskim i prawach pokrewnych z dn. 4 lutego 1994r. (Dz. U. 1994r., m.24, poz. 83). |   |   |                        |                         |