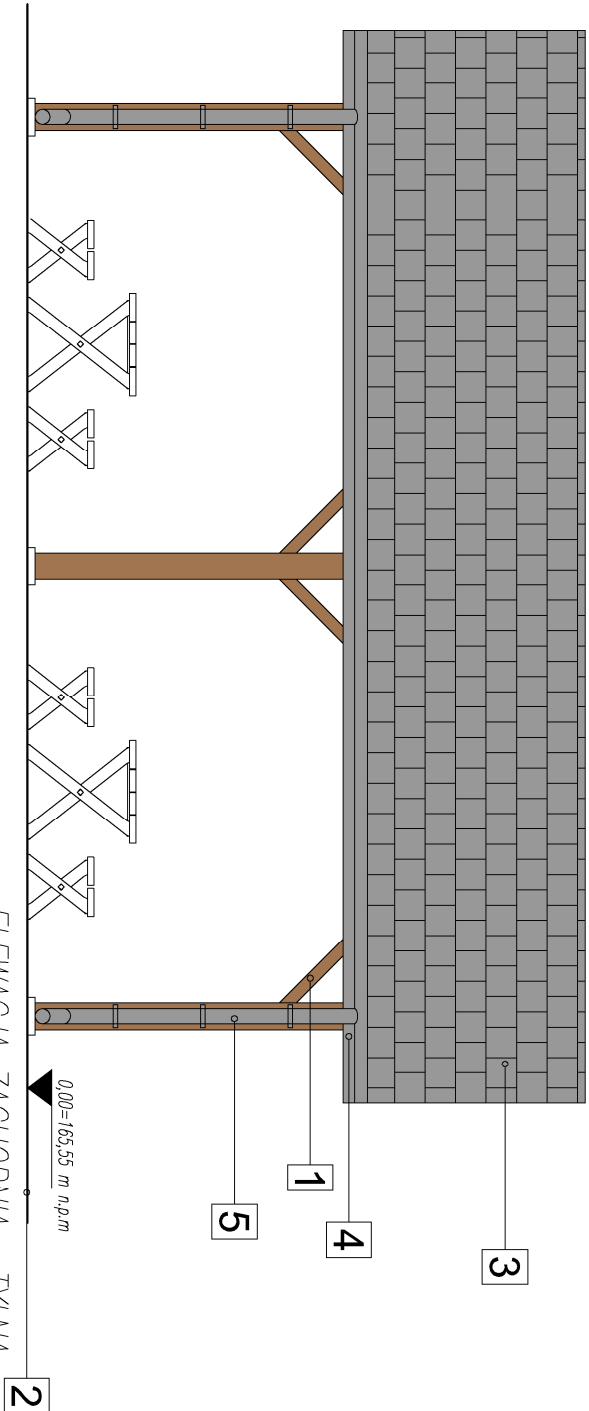
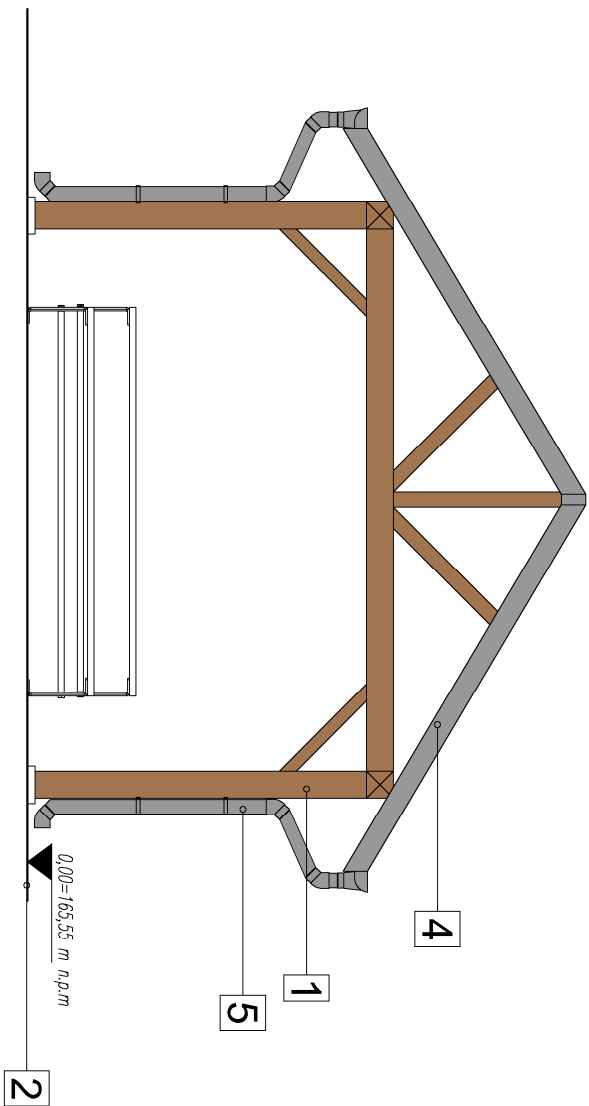
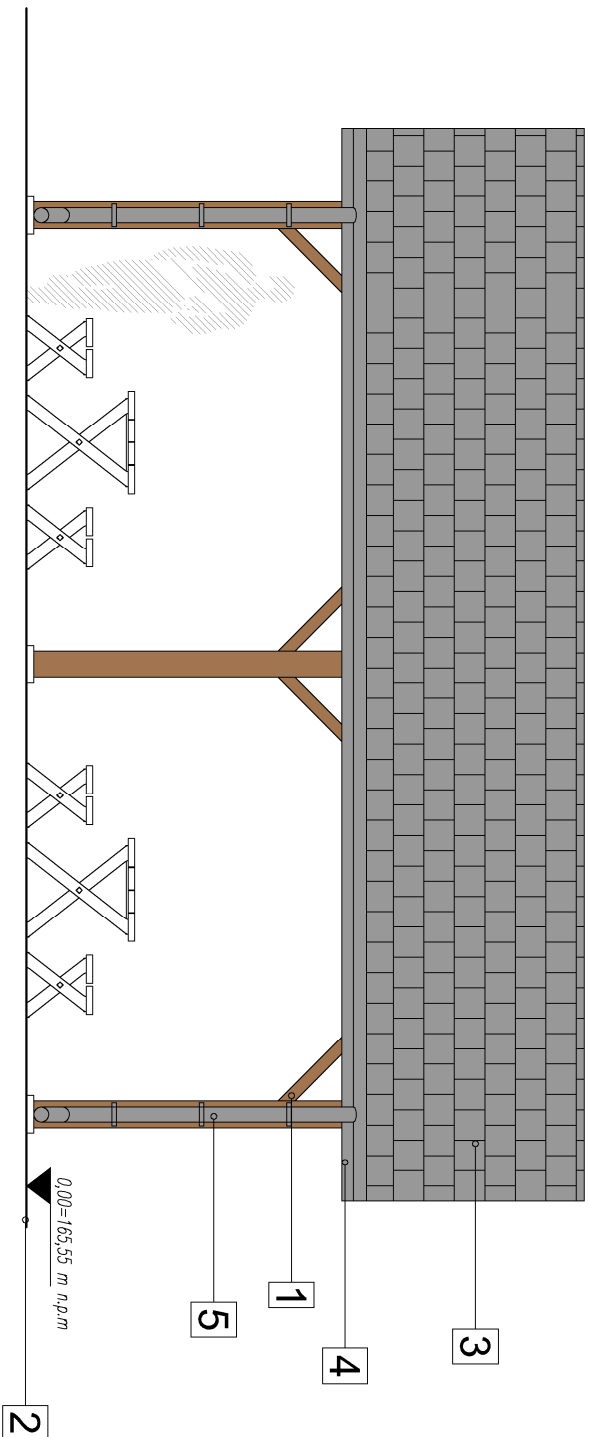
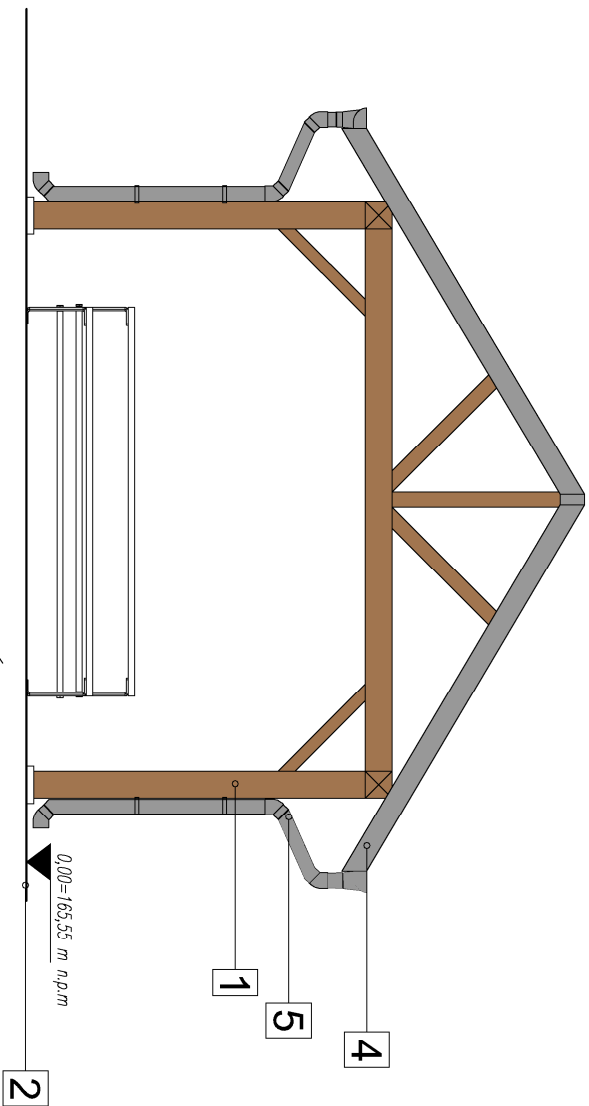



ELEMACJE
skala 1:50

1	KONSTRUKCJA DREWNIANA IMPREGNOWANA NA KOLOR DĄB
2	PODŁOŻE Z KOSTKI BRUKOWEJ
3	GONT BITUMICZNY W KOLORZE CIEMNYM GRAFITYM
4	OBROBKI BLACHARSKIE DACHU W KOLORZE CIEMNYM GRAFITYM, - W KOLORZE GONTU NP, al: 7024 LUB 7016 LUB 9005
5	RYMNY I KURRY SPUSZTOWE STALOWE W KOLORZE CIEMNYM GRAFITYM, W KOLORZE GONTU NP, al: 7024 LUB 7016 LUB 9005

	
KAMILLA BUZYŃSKA PRACOWNIA ARCHITECTONICZNA UL. MARIANSKA 27/13 20-42 LUBLIN TEL. 607 132 796	
NAZWA OBIEKTU BUDOWANEGO: Budowa obiektów małej architektury i altany w m. Uścimów Nowy w ramach projektu: „Turystyczne zakątki jezior Uścimowskich”.	
TYTUŁ RYSUNKU: ELEWACJE	
PROJEKTANT	mgr inż. arch. Kamilla Buczyńska
SPRAWDZAJĄCY	mgr inż. arch. Marta Pacek
SKALA RYS.: 1 : 50	
UPRAWNIENIA BUDOWLANE nr 252/LBOKK/2019	
w sprawie: wyrażenia zgody na udzielenie nr 270/LBOKK/2017	
w sprawie: architektonicznej do projektowania bez ograniczeń	
DATA: 20.08.2024 r.	
PODPIS	
NR RYS.: A.05	

Projekt chroniony jest Polskim Prawem Autorskim. Wszelkie kopiowanie, powielanie, publikowanie, dokonywanie zmian oraz używanie rysunków do jakichkolwiek celów bez uzyskania pisemnej zgody autora jest zabronione. Ustawa o Prawie Autorskim i prawach pokrewnych z dn. 4 lutego 1994r. (Dz. U. 1994r., nr 24, poz. 83).