


ŁAWOSTÓŁ 1:20

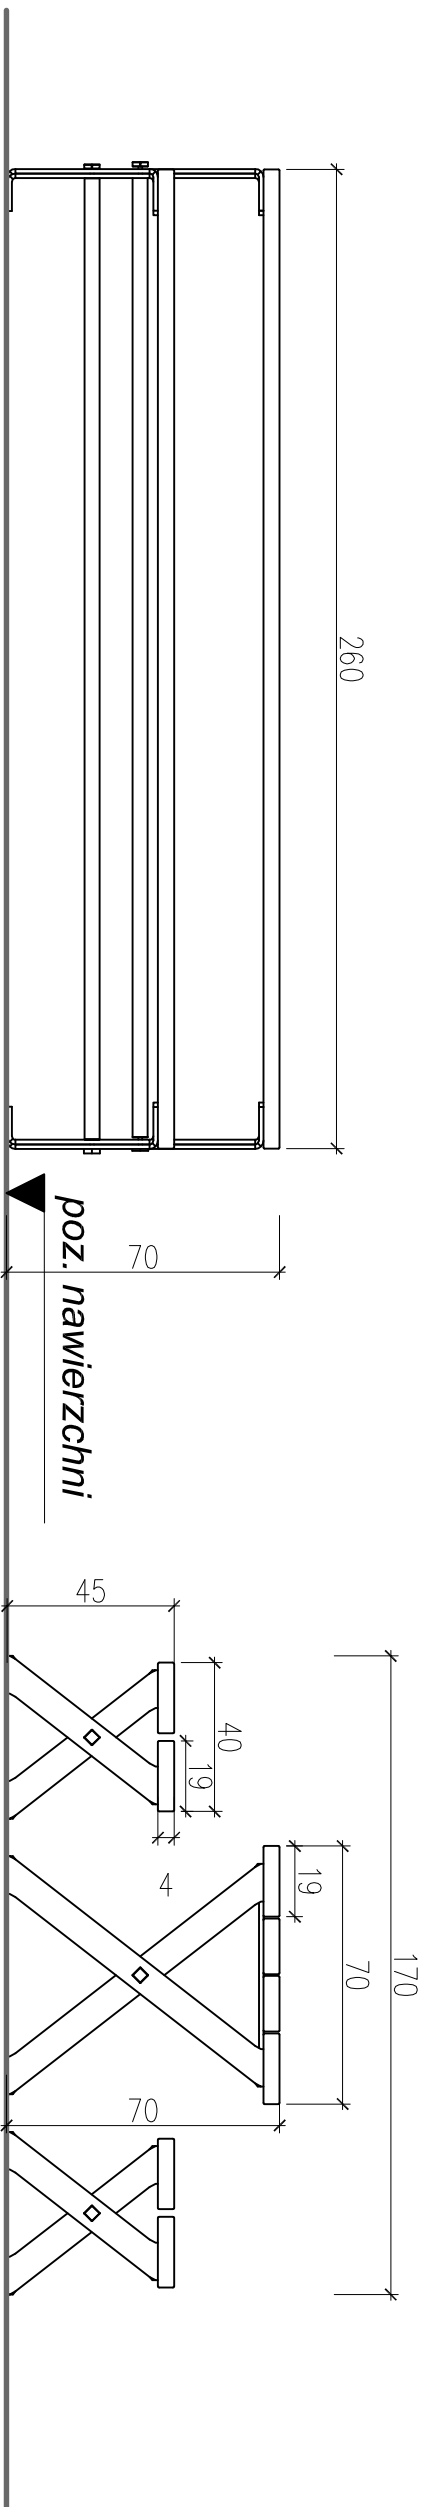


DREWNO- JESION O MIN. GRUBOŚCI 4 CM, szer. 19 cm
IMPREGNOWANE ŁAZURĄ, NA KOLOR NATURALNY DĄB



STAŁ CYNKOWANA I MALOWANA PROSZKOWO
NA KOLOR RAL 9005- CZARNY

RZUT Z GÓRY

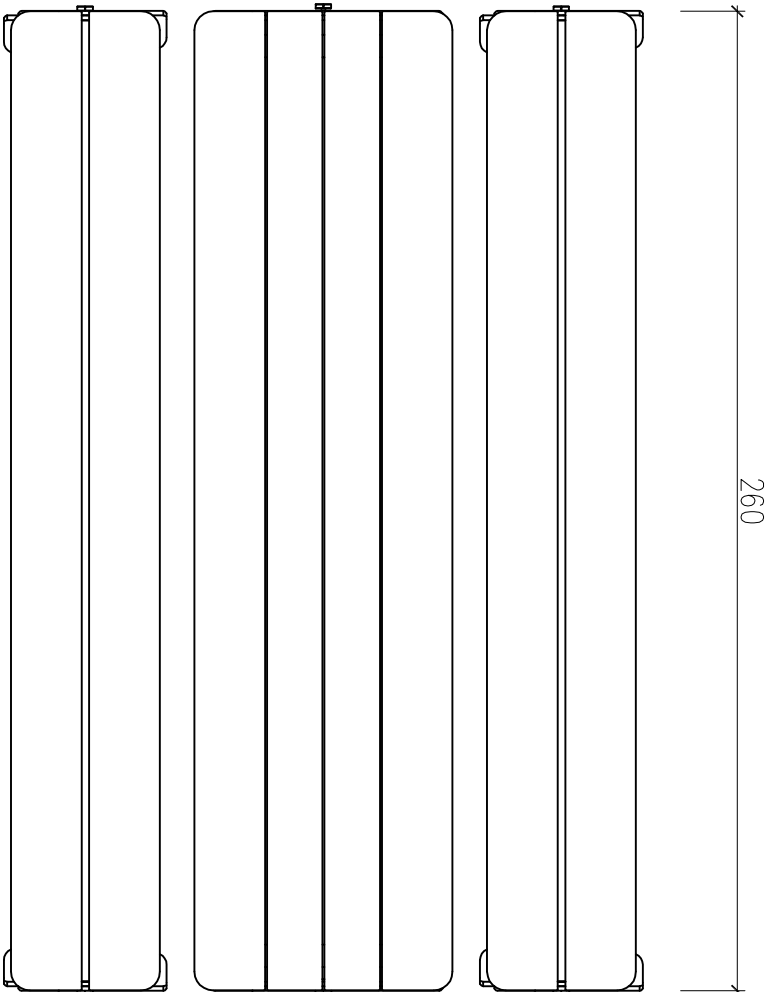

Wymiary:

Szerokość: min. 170 cm
Wysokość: min. 70 cm
długość ławek i stołu 260 cm

Materiał:

Stal cynkowana i lakierowana proszkowo wg palety RAL 9005

Drewno- jesion- impregnowane poprzez zastosowanie lazury w kolorze naturalny dąb (ostateczny kolor do uzgodnienia z Inwestorem)

Montaż:

przykręcenie do kostki brukowej

*UWAGA!

WIZUALIZACJA MA CHARAKTER POGLĄDOWY I STANOWI JEDYNIĘ MATERIAŁ POMOCNICZY UŁATWIAJĄCY REALIZACJĘ ZAMÓWIENIA ORAZ SŁUŻY JAKO WZORZEC ESTETYCZNY.

KAMILLA BUCZYŃSKA
PRACOWNIA ARCHITEKTONICZNA
UL. WAPNIAKSKA 27/13
20-462 LUBLIN
TEL. 607 12 736

NAZWA OBIEKTU BUDOWLANEGO:

Budowa obiektów małej architektury i altany w m. Nowy Uścimów w ramach projektu: „Turyistyczne zakątki jezior Uścimowskich”.

NR RYS.:
A.04

Tytuł rysunku:

ŁAWOSTÓŁ

DATA:
20.08.2024 r.

SKALA RYS.:
1 : 20

UPRAWNIENIA BUDOWLANE

PODPIS

PROJEKTANT

mgr inż. arch.
Kamilla Buczyńska

mgr inż. arch.
Marta Picek

mgr inż. arch.
Marta Picek

SPRAWDZAJĄCY

mgr inż. arch.
Marta Picek

mgr inż. arch.
Marta Picek

mgr inż. arch.
Marta Picek

Projekt chroniony jest Polskim Prawem Autorskim. Wszelkie kopiowanie, powielanie, publikowanie, dokonywanie zmian oraz używanie wyników do jakichkolwiek celów bez uzyskania pisemnej zgody autora jest zabronione. Ustawa o Prawie Autorskim i prawach pokrewnych z dn. 4 lutego 1994r. (Dz. U. 1994r., nr 24, poz. 831).