

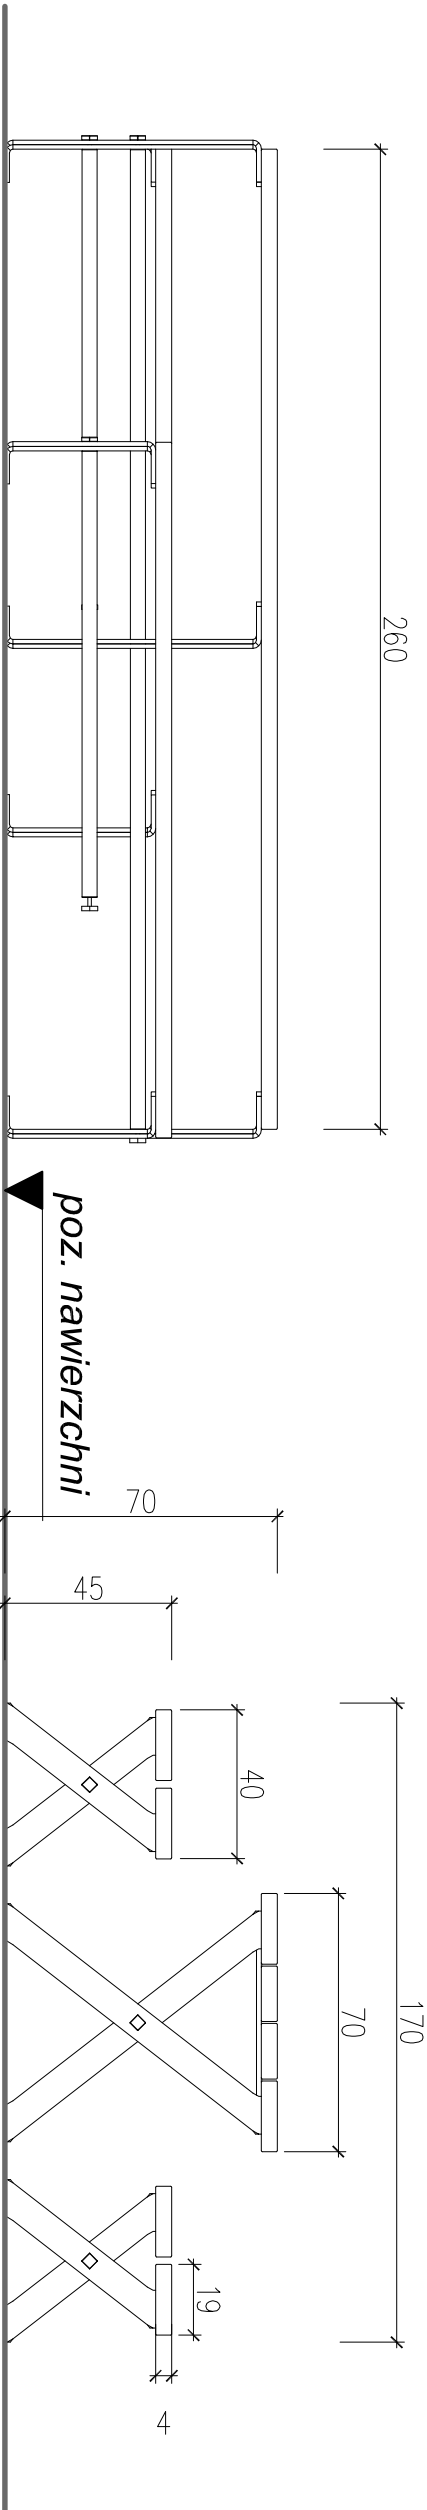


ŁAWOSTÓŁ PRZYSTOSOWANY DLA  
NIEPEŁNOSPRAWNYCH 1:20

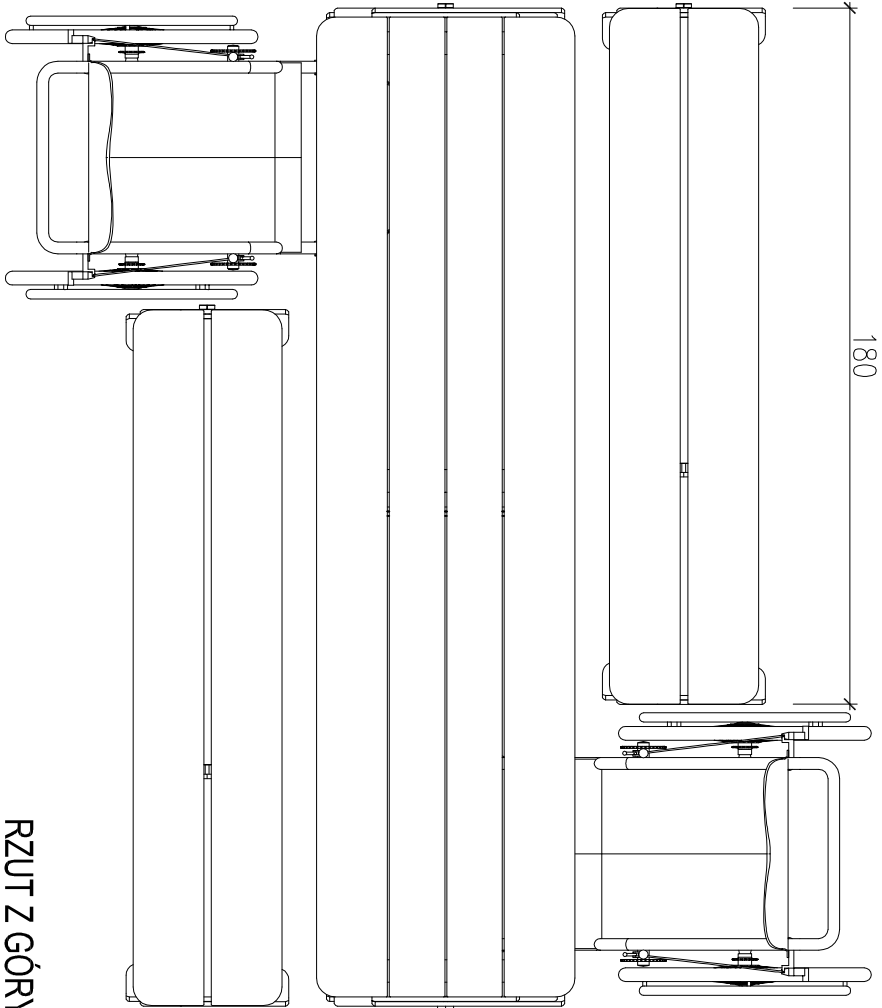

WIDOKI

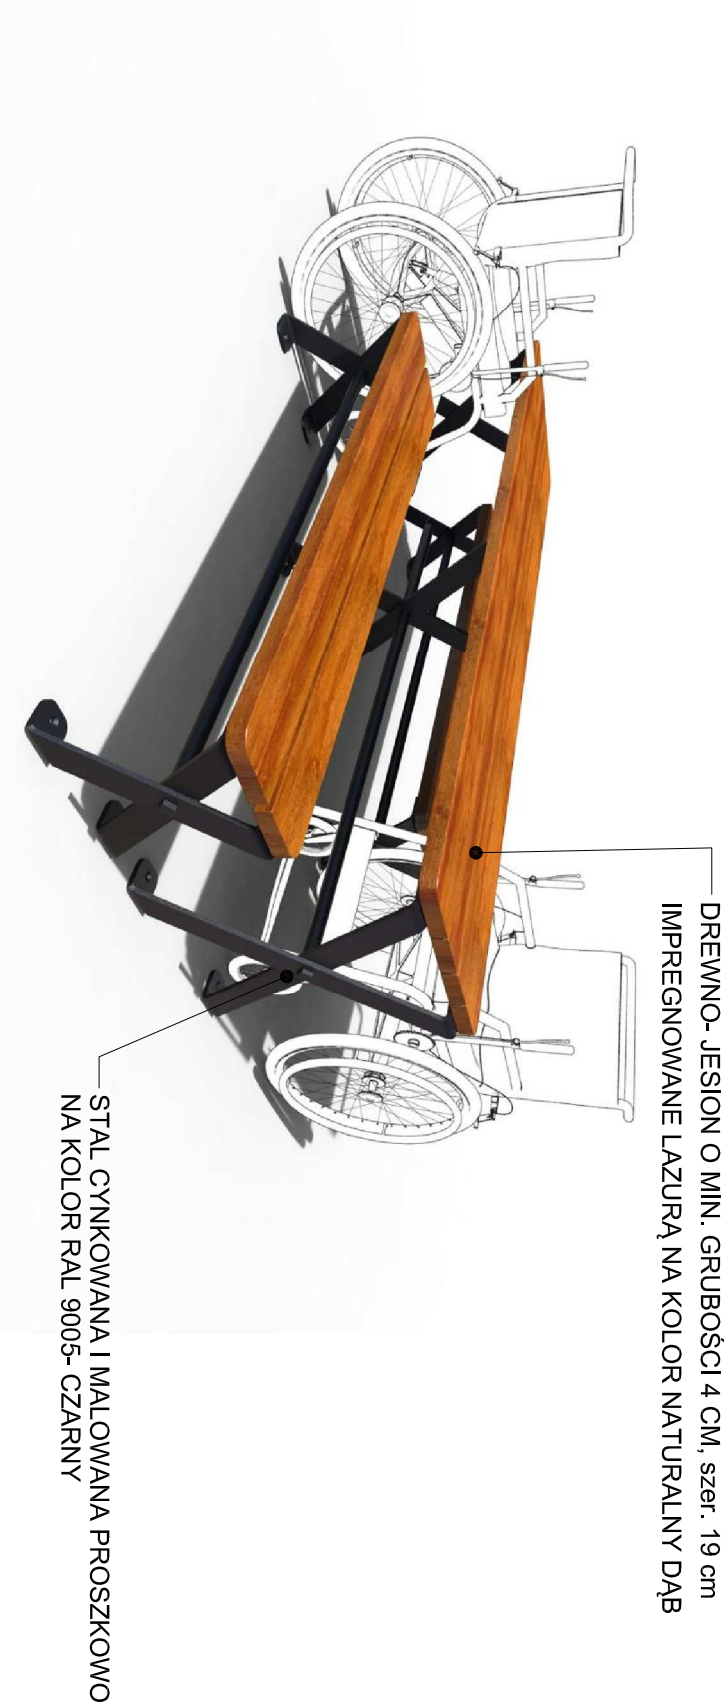


RZUT Z GÓRY

**Wymiary:**  
Szerokość: min. 170 cm  
Wysokość: min. 70 cm  
długość ławek: 180 cm  
długość stołu 260 cm

**Materiał:**  
Stal cynkowana i lakierowana proszkowo wg palety RAL 9005  
Drewno- jesion- impregnowane poprzez zastosowanie lazury w kolorze naturalny dąb (ostateczny kolor do uzgodnienia z Inwestorem)

**Montaż:**  
przykręcenie do kostki brukowej

<div></div> <div><p>KAMILLA BUCZYŃSKA PROJEKTOWANIE ARCHITECTONICZNE UL. MARSKA 27/13 25-421 LIBERKA TEL. 897 152 795</p></div>		<p><b>* UWAGA!</b> WIZUALIZACJA MA CHARAKTER POGŁĄDOWY I STANOWI JEDYNE MATERIAŁ POMOCNICZY UŁATWIAJĄCY REALIZACJĘ ZAMÓWIENIA ORAZ SŁUŻY JAKO WZORZEC ESTETYCZNY.</p>	
<p><b>NAZWA OBIEKTU BUDOWLANEGO:</b> Budowa obiektów małej architektury i altany w m. Nowy Usdomin w ramach projektu: „Turystyczne zakątki jezior Usdomskich”.</p>		<p><b>NR R/S:</b> <b>A.05</b></p>	
<p><b>Tytuł rysunku:</b> <b>ŁAWOSTÓŁ PRZYSTOSOWANY DLA NIEPEŁNOSPRAWNYCH</b></p>		<p><b>SKALA R/S:</b> <b>1 : 20</b> <b>DATA:</b> 20.08.2024 r.</p>	
<p><b>PROJEKTANT:</b> mgr inż. arch. <b>Kamilla Buczyńska</b></p>		<p><b>UPRZĄDNIENIA BUDOWLANE</b> <b>PODPIS</b></p>	
<p><b>SPRACOWUJĄCY:</b> mgr inż. arch. <b>Marta Patek</b></p>		<p><b>nr 252/LBOKK/2019</b> <b>nr 2170/LBOKK/2017</b></p>	
		<p><small>nr 252/LBOKK/2019 nr 2170/LBOKK/2017</small> w sprawie architektury do projektu w sprawie architektury do projektu i projektowania</p>	
<p><small>Projekt chroniony jest Polskim Prawem Autorskim. Wszelkie kopiowanie, powielanie, publikowanie, dokonywanie zmian oraz używanie rysunków do jakichkolwiek celów bez uzyskania pisemnej zgody autora jest zabronione. Ustawa o Prawie Autorskim i prawach pokrewnych z dn. 4 lutego 1994r. (Dz. U. 1994r., nr 24, poz. 83).</small></p>			