


ELEMENTY MONOLITYCZNE
skala 1:25

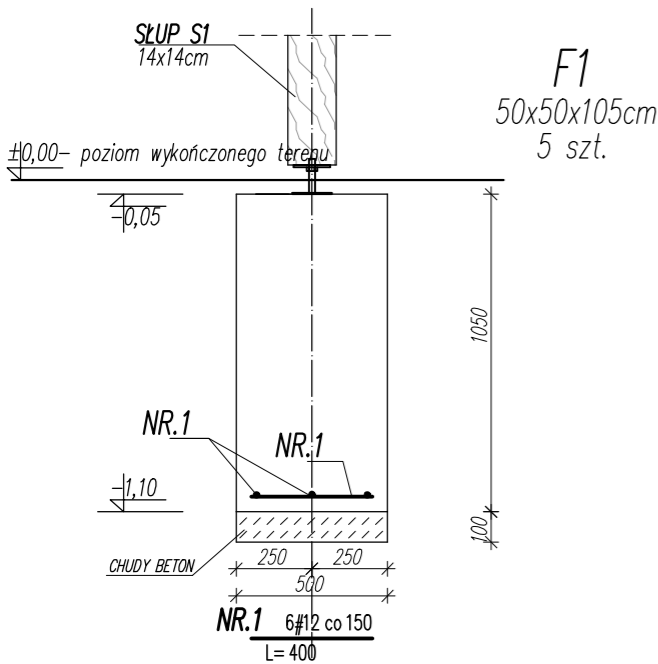

ELEMENTY MONOLITYCZNE
BETON B-25 (C20/25)
STAL A-IIIIN # (RB500W)
OTULINA: 5cm
WYMIARY I DŁUGOŚCI PRĘTÓW PODANO W MM!!!

Nr	Ilość [szt]	Sred [mm]	Dług [mm]	#12	UWAGI
NR.1	36	#12	400	14.4	
RAZEM wg średnic [m]				14.4	
MASA 1mb [kg/m]				0.888	
RAZEM wg średnic [kg]				12.8	
RAZEM wg got. stali [kg]				12.8	
RAZEM [kg]				12.8	


ZESTAWIENIE STALI DLA FUNDAMENTÓW

RZUT FUNDAMENTÓW
skala 1:100

±0,00=165,55 m n.p.m
POZIOM POSADOWIENIA ŁAW
-1,10mm tj. NA RZĘDNEJ 164,45 m n.p.m

UWAGI:

- ZGODNIE Z ODKRYWKAMI GRUNTU ŁAWY POSADOWIENO W WARSTWIE PIASKÓW ŚREDNICH GLINIASTYCH O $I_D=0,40$.
- WYKOPY NALEŻY CHRONIĆ PRZED ZALEWANIEM WODAMI ATMOSFERYCZNYMI I TECHNOLOGICZNYMI
- FUNDAMENTY POSADOWIĆ NA GRUNCIE RODZIMYM NA WARSTWIE CHUDEGO BETONU GRUB. 10cm
- POZOSTAŁE UWAGI WG. OPISU TECHNICZNEGO

<div></div> <div>KAMILA BUCZYŃSKA PRACOWNIA ARCHYTEKTONICZNA UL. MARIANNA 27/13 20-142 LUBLIN TEL. 607 132 716</div>		NR RYS.: <div>K01</div>	
NAZWA OBIEKTU BUDOWLANEGO: Budowa altany oraz obiektów małej architektury w m. Nowy Uścimów w ramach projektu: „Turystyczne zakątki jezior Uścimowskich”.			
TYTUŁ RYSUNKU: <div>RZUT FUNDAMENTÓW DETAL FUNDAMENTÓW</div>		SKALA RYS.: <div>1 : 50/1:25</div>	DATA: <div>08.2024 r.</div>
PROJEKTANT mgr inż. <div>Szymon Ślósarz</div>	UPRAWNIENIA BUDOWLANE LUB/0171/PWBR/17 w specjalności konstrukcyjnej do projektowania bez ograniczeń 22/19.Lb/93		PODPIS
SPAWDZAJĄCY mgr inż. <div>Hanna Iżycka</div>	w specjalności konstrukcyjnej do projektowania bez ograniczeń		
Projekt chroniony jest Polskim Prawem Autorskim. Wszelkie kopiowanie, powielanie, publikowanie, dokonywanie zmian oraz używanie rysunków do jakichkolwiek celów bez uzyskania pisemnej zgody autora jest zabronione. Ustawa o Prawie Autorskim i prawach pokrewnych z dn. 4 lutego 1994r. (Dz. U. 1994r., nr 24, poz. 83).			