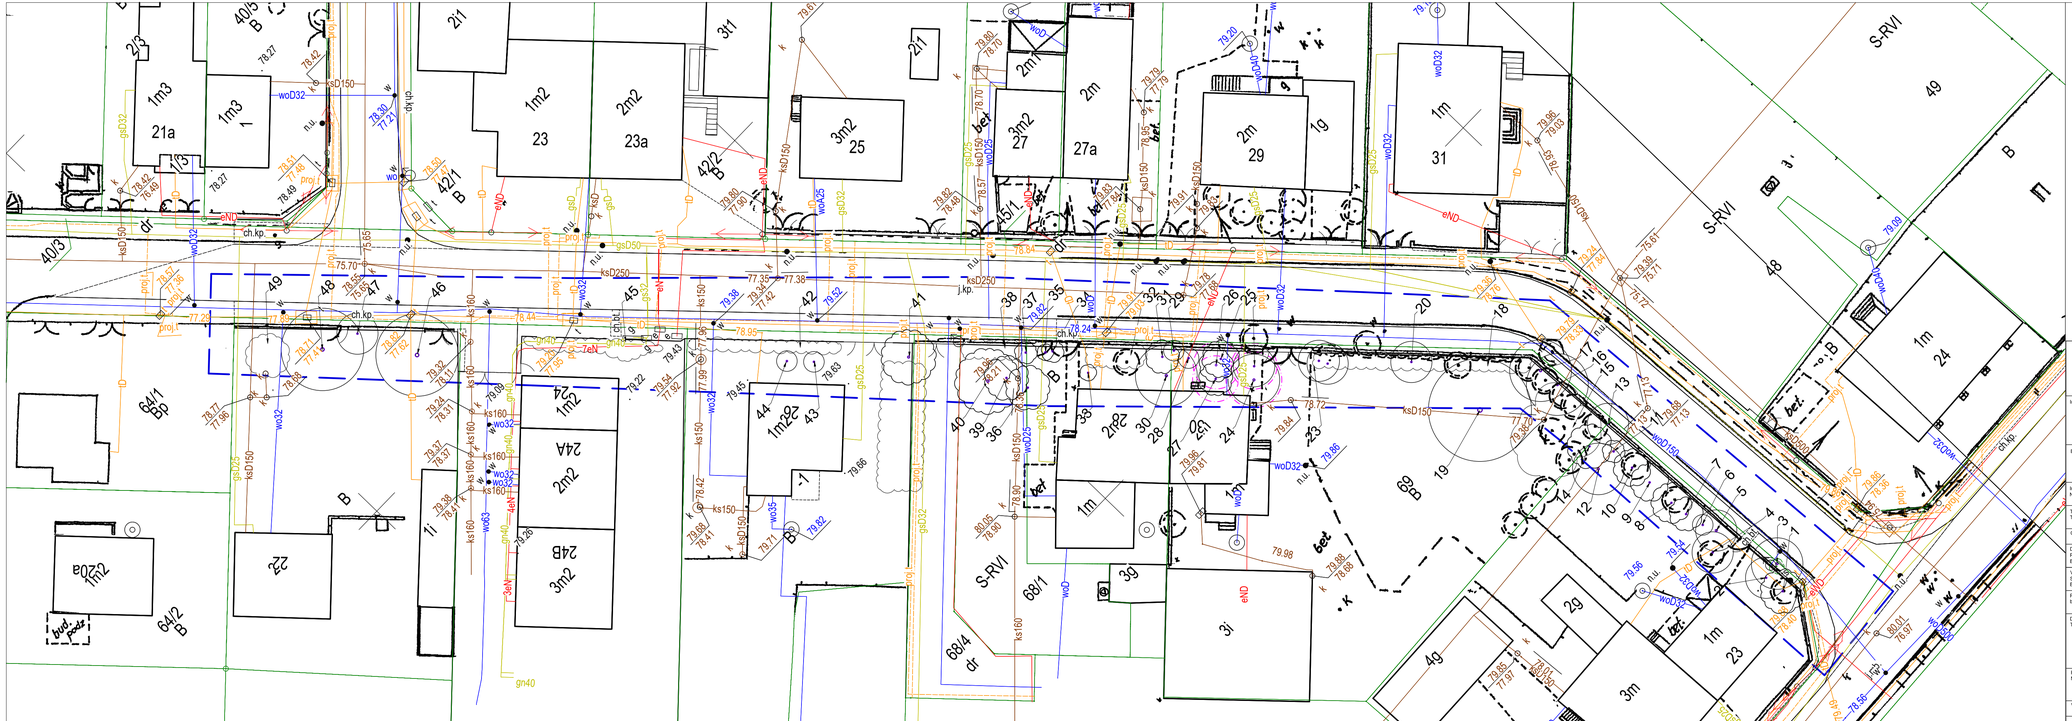

Branża zieleń - INWENTARYZACJA

Zakres inwentaryzacji

Drzewo istniejące

Krzewy istniejące

Krzewy istniejące które wytworzyły pień

Drzewo w złej kondycji zdrowotnej

Korona
Pień
Obwód na 5 cm

*Zgrubienie pnia u podstawy pnia łączące pień z korzeniami

** korzenie szkieletowe drzew wystające ponad nawierzchnię chodników

Brak drzewa w terenie

PROSYSTEM
Biuro Projektów i Realizacji Inwestycji

os. Bolesława Śmiałego 30/75, 60-682 Poznań,
tel. 61 842 90 70
www.prosystem-poznan.pl
e-mail : biuro@prosystem-poznan.pl

Investor / Inwestor zamawiający

Prezydent Miasta Poznania
Zarząd Dróg Miejskich
61-623 Poznań, ul. Wilczak 17

Branch / Branża: **ZIELEŃ**

Project Phase / Stadium dokumentacji: **PROJEKT ARCHITEKTONICZNO-BUDOWLANY**

Investment / address, Nazwa inwestycji / adres: **ROZBUDOWA UL. NOWOSOLSKIEJ POLEGAJĄCA NA BUDOWIE CHODNIKA PO ZACHODNIEJ STRONIE NA ODCINKU OD ULICY MYŚLENICKIEJ DO ULICY ŚWIDNICKIEJ**

Theme / Temat: **PROJEKT DROGOWY**

Collaboration / Zespół projektowy :		Number of qualification / Numer uprawnień	Signature / Podpis
Designer / Projektował Branża drogowa	**mgr inż. Andrzej Tajcher**	**WKP/0242/POOD/04** do projektowania bez ograniczeń w specjalności drogowej	
Verification / Sprawdził Branża drogowa	**mgr inż. Jacek Tomaszewski**	**13/97/Pw** do projektowania w zakresie dróg i lotniskowych dróg startowych i manipulacyjnych	
Projektował branża zieleń	**mgr inż. Przemysław Turniak**		

Drawing content / Treść rysunku: **INWENTARYZACJA DENDROLOGICZNA**

Project number / Numer projektu	Date / Data	Scale / Skala	Number draught / Numer rysunku
45/2023	18.04.2025	1: 250	1

Version / Wersja: "A"

Attention ! All rights reserved. / Wszelkie prawa zastrzeżone ! Powielanie lub wykorzystywanie niezgodnie z przeznaczeniem i bez zgody B.P. i R.I. PROSYSTEM zabronione !