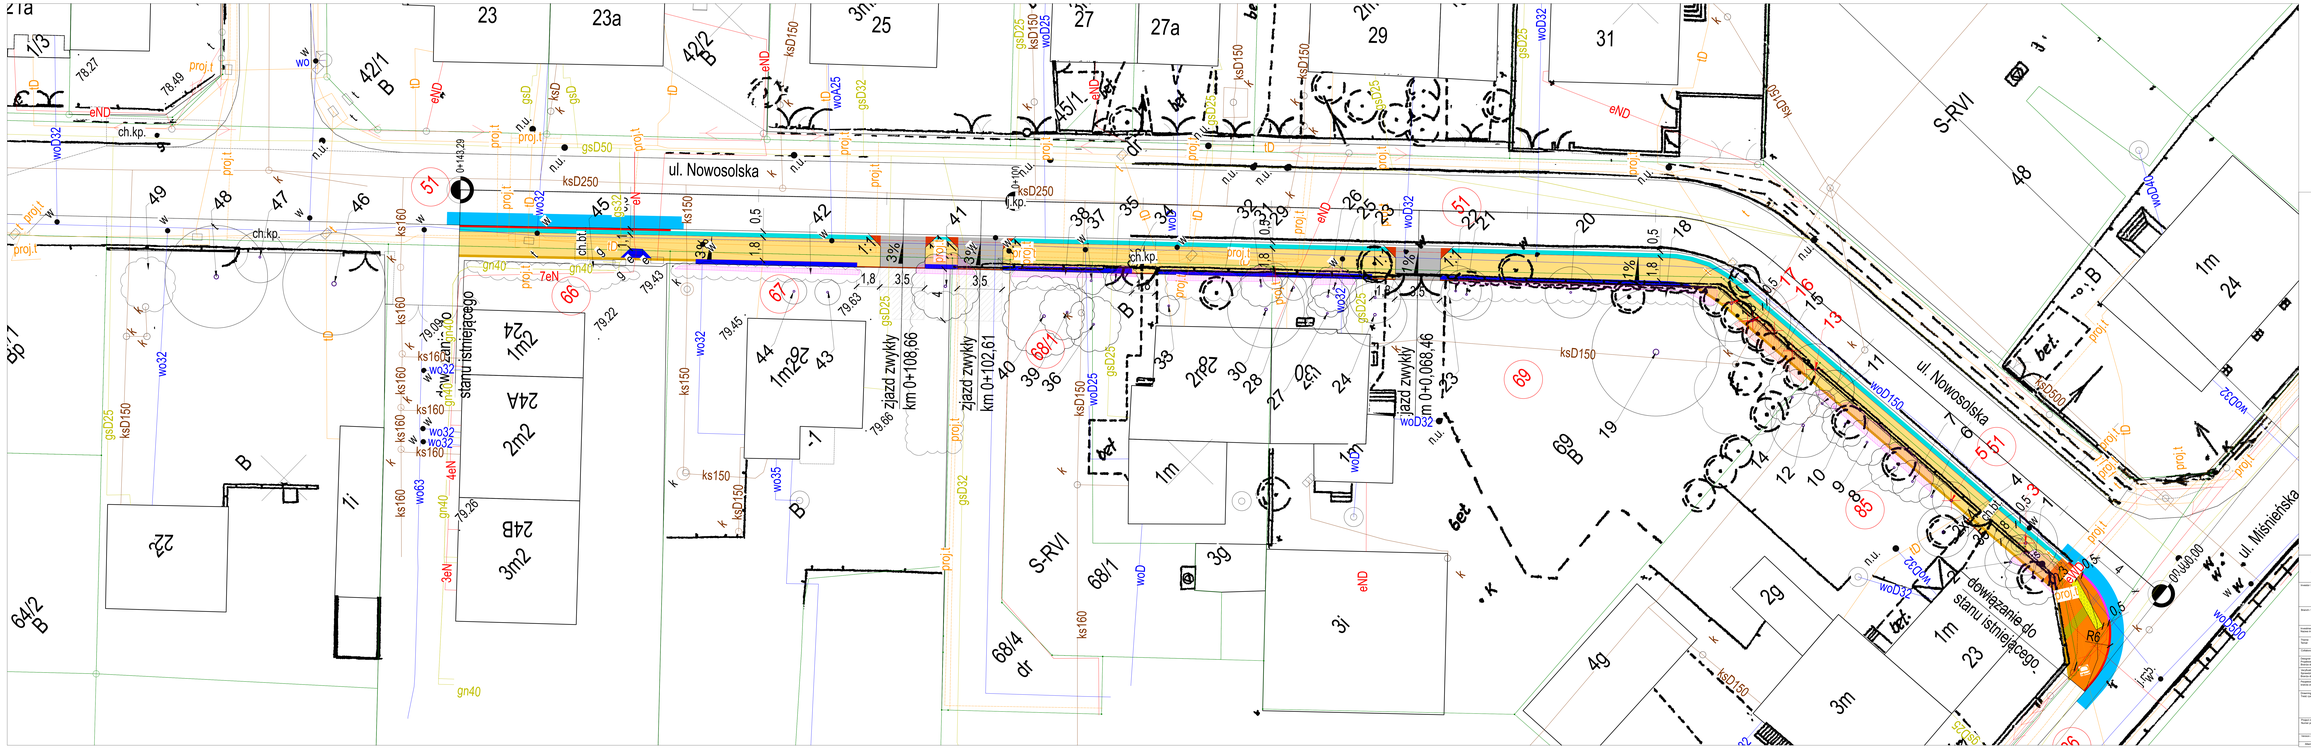
ul. Nowosolska
ul. Mińskiego
ul. Nowosolska
S-RVII
S-RVII
zjazd zwykły km 0+106,66
zjazd zwykły km 0+102,61
zjazd zwykły km 0+0,068,46
dowiązanie do stanu istniejącego
dowiązanie do stanu istniejącego
ch.kp.
ch.kp.
ch.kp.