



PROFIL PODŁUŻNY
ul. Majdanek (odcinek nr 1)

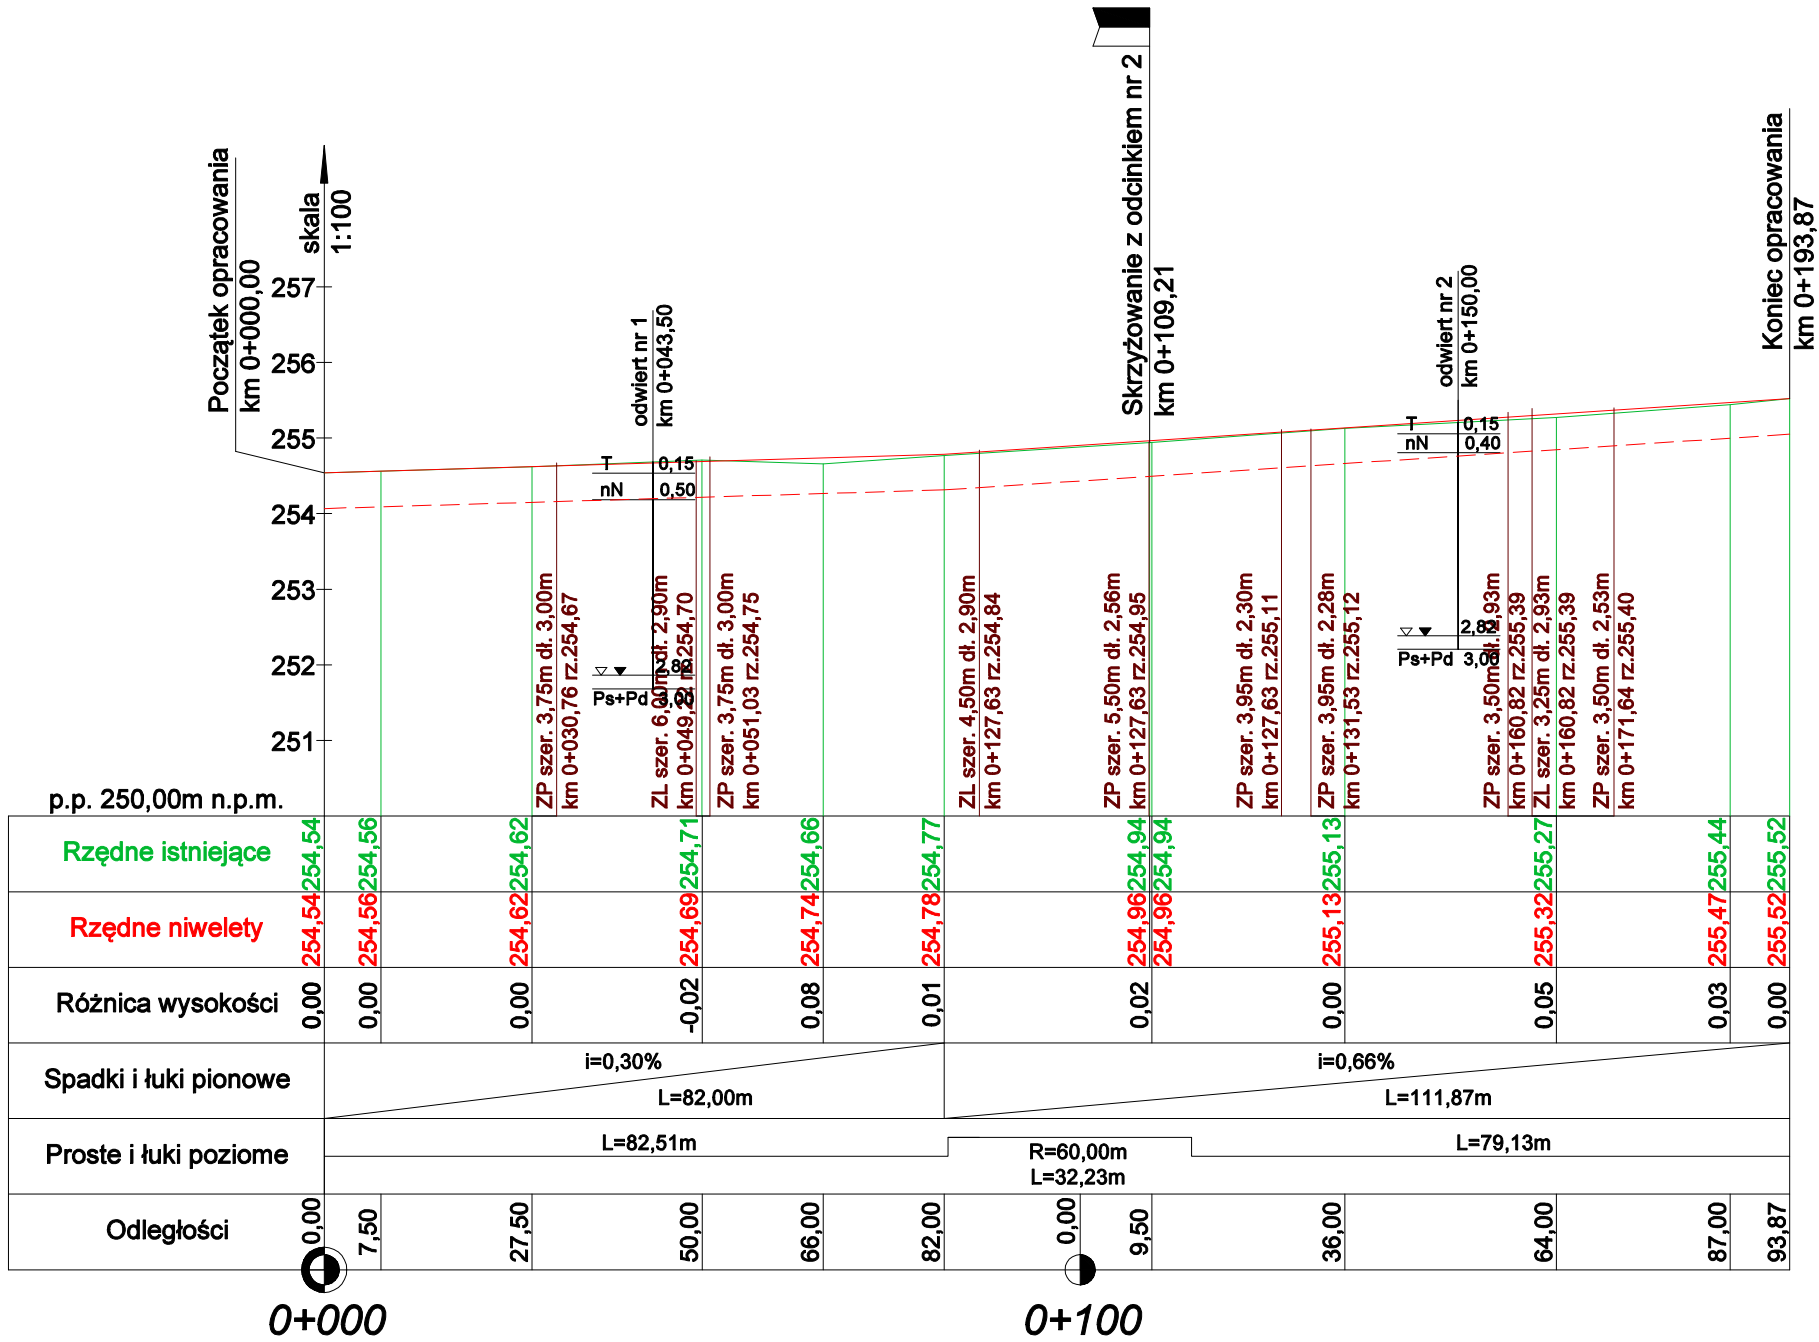

PROFIL PODŁUŻNY
ul. Majdanek (odcinek nr 2)

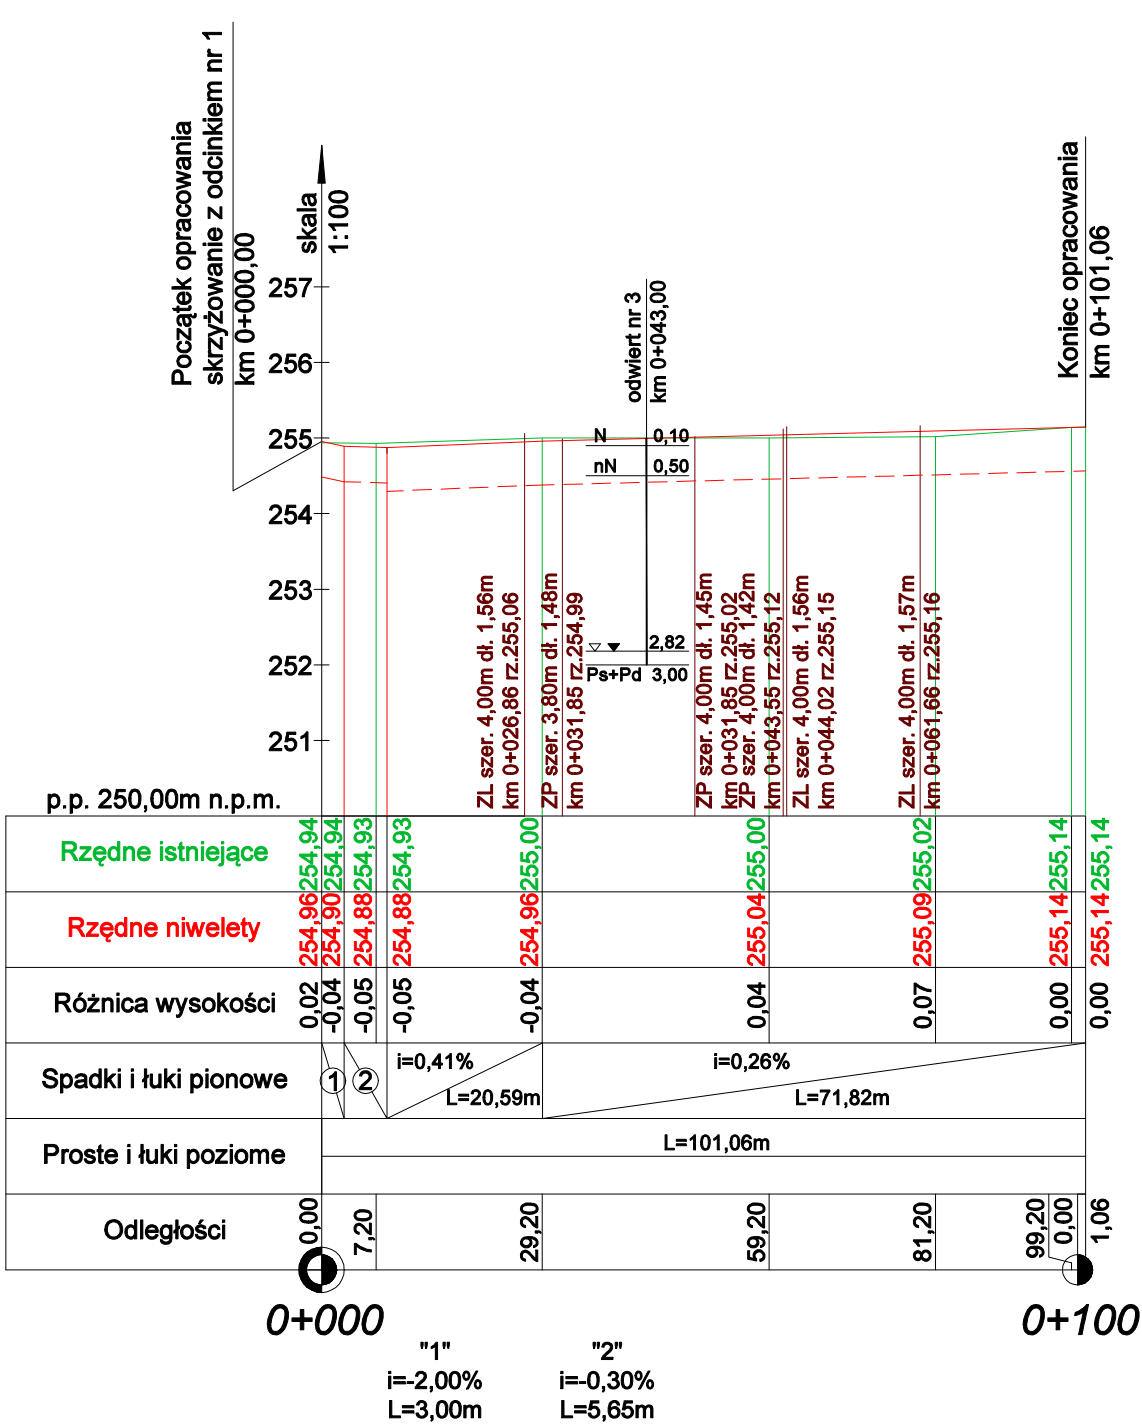

- LEGENDA:
- projektowana niweleta
 - teren istniejący
 - projektowany spód konstrukcji jezdni
 - ZL zjazd z lewej strony
 - ZP zjazd z prawej strony

BIURO PROJEKTOWE SPK PROJEKT Krzysztof Polaczek ul. Kochcicka 69, 42-700 Lubliniec NIP 5751744318, REGON 389898318		INWESTOR: GMINA LUBLINIEC UL. PADEREWSKIEGO 5 42-700 LUBLINIEC	
NAZWA OPRACOWANIA:	PRZEBUDOWA ODCINKA DROGI GMINNEJ NR 440064S ULICY MAJDANEK W LUBLIŃCU		
TEMAT RYSUNKU:	PROFIL PODŁUŻNY		
FUNKCJA:	IMIĘ I NAZWISKO:	SPECJALNOŚĆ:	PODPIS:
PROJEKTANT:	mgr inż. Krzysztof Polaczek Upr. Nr: SLK/6275/PWBD/15	inżynieria drogowa	
STADIUM:	PB	DATA:	01.2024 r.
		SKALA:	1:100/1000
		NUMER RYSUNKU:	DR1