




PRZEKRÓJ TYPOWY "A-A"

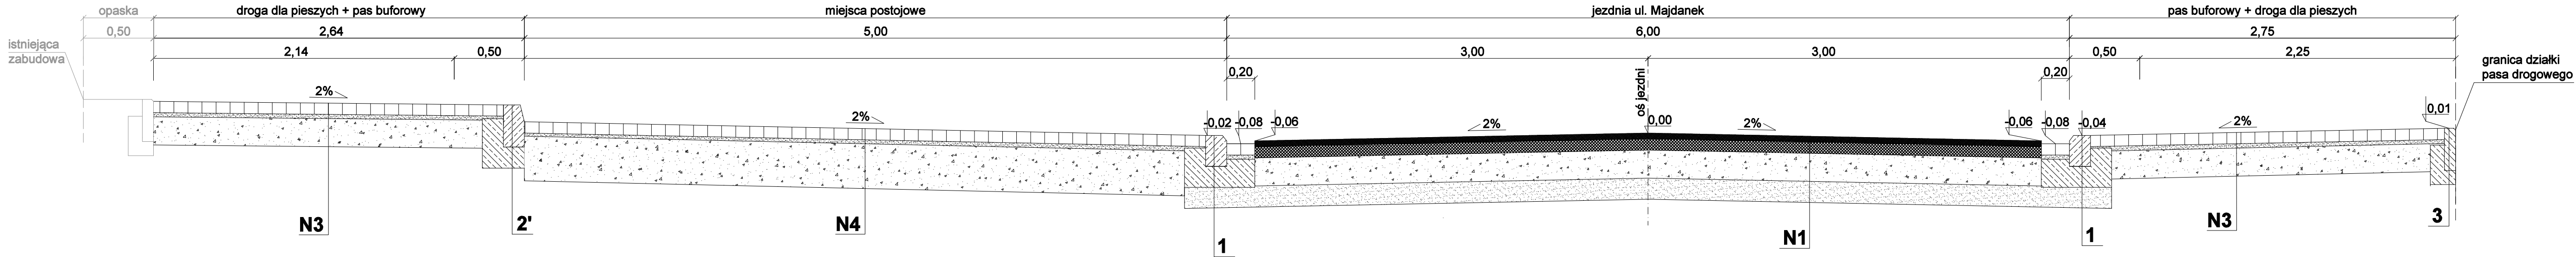

PRZEKRÓJ TYPOWY "B-B"

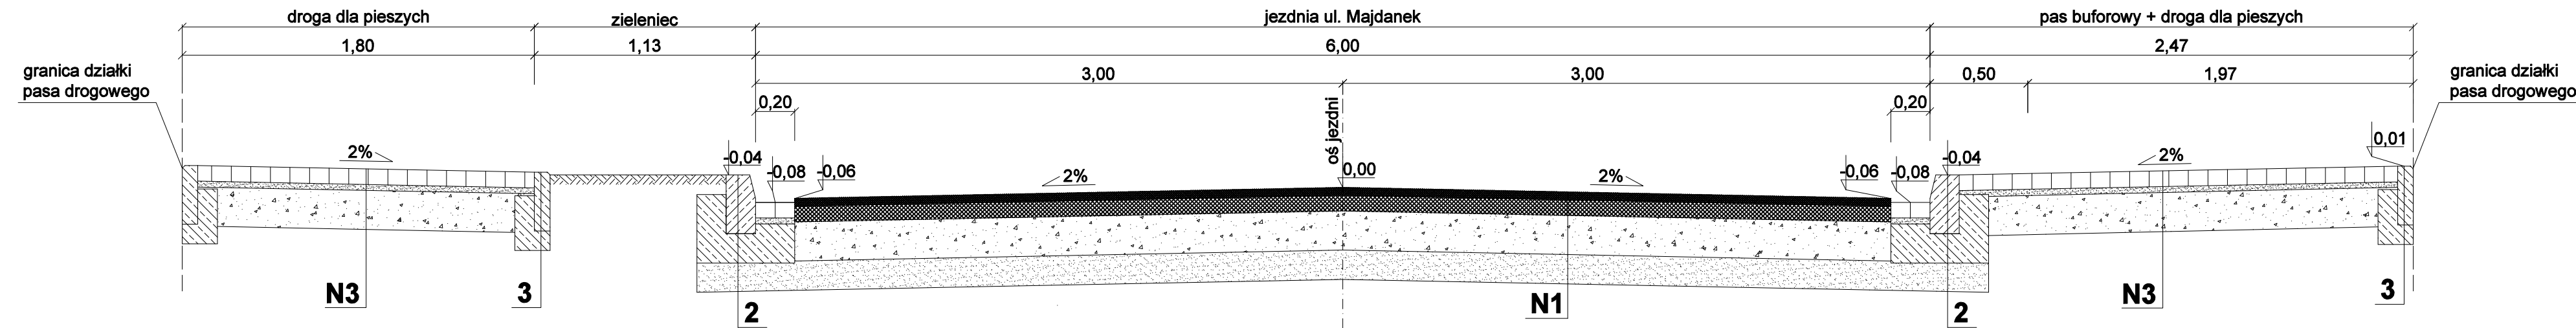


PRZEKRÓJ TYPOWY "C-C"

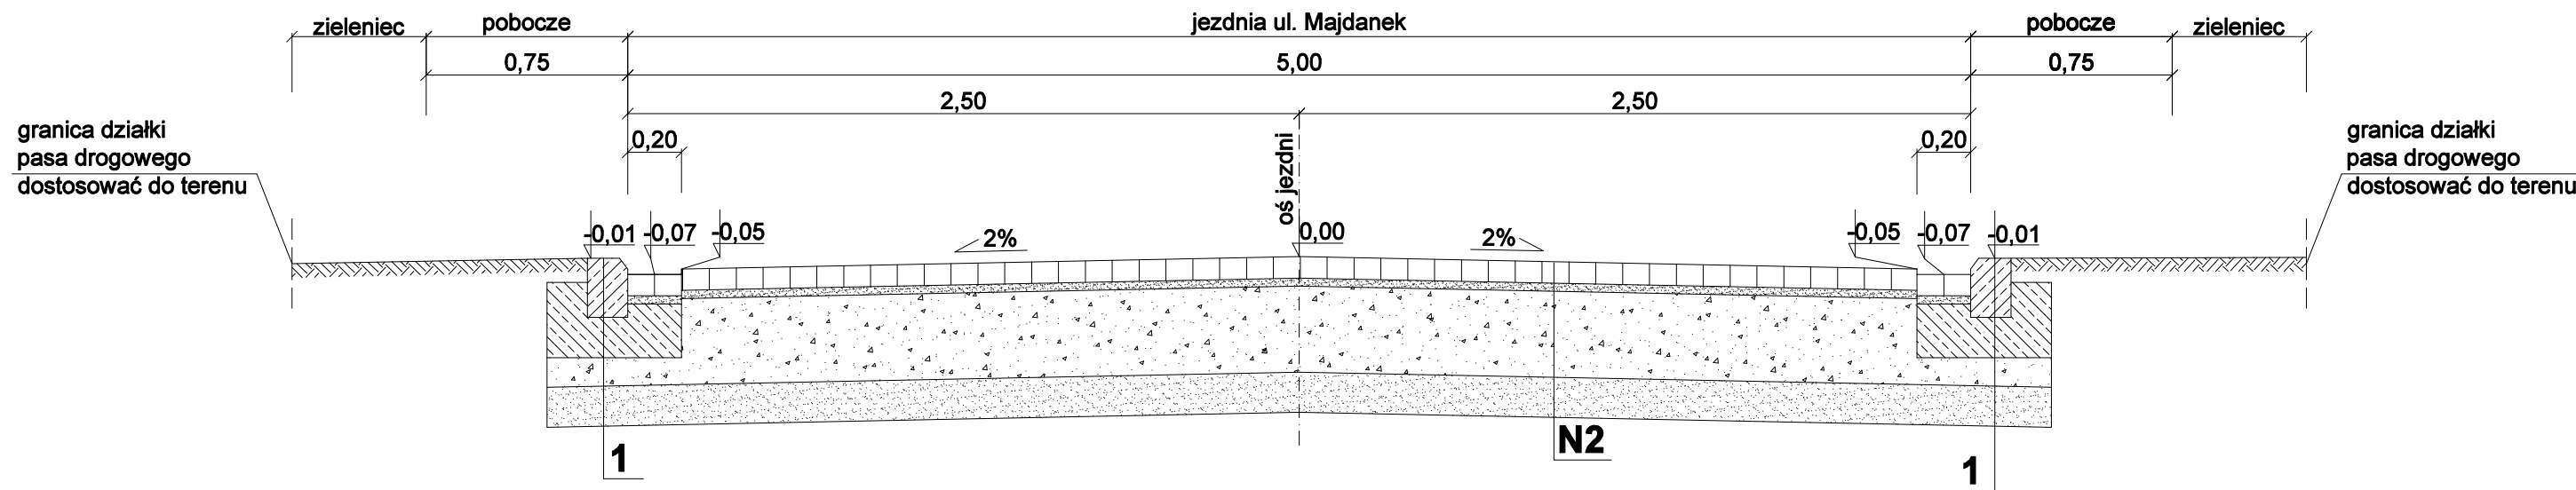


SZCZEGÓŁ 1

krawężnik betonowy 15 x 22 cm
skala 1:10

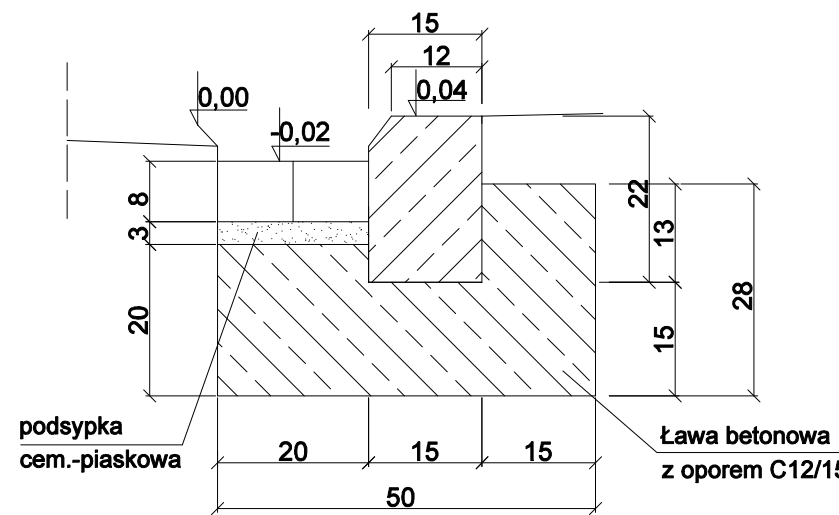


SZCZEGÓŁ 3

obrzeże 8 x 30 cm
skala 1:10

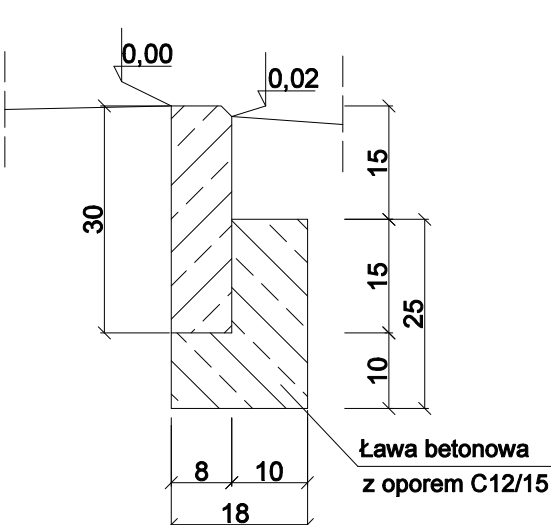


SZCZEGÓŁ 2

krawężnik betonowy 15x30cm
skala 1:10

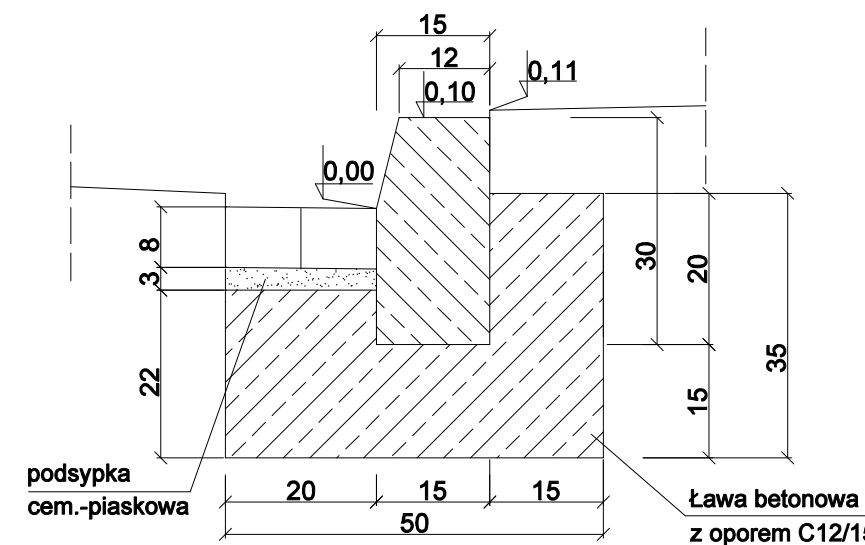

SZCZEGÓŁ 2'

krawężnik betonowy 15x30cm
skala 1:10

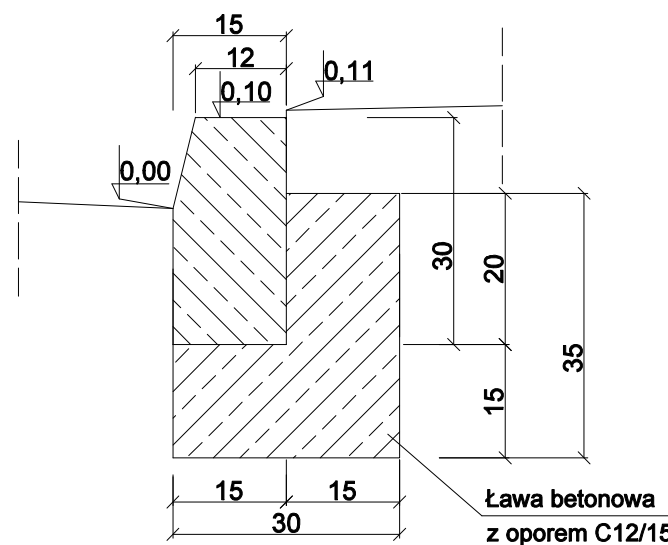

N1 - nawierzchnia jezdni (KR 2)

4 cm - warstwa ścieralna z betonu asfaltowego AC 11 S 50/70
8 cm - warstwa wiążąca z betonu asfaltowego AC 16 W 50/70
20 cm - podbudowa z krusz. łaman. stab. mech. 0/31,5mm C _{90/3}
15 cm - warstwa kruszywa stab. spoiwem hydraulicznym C _{1,5/2,0}

N2 - nawierzchnia jezdni (KR 2)

8 cm - betonowa kostka brukowa - kolor szary
3 cm - podsypka cementowo - piaskowa 1:4
32 cm - podbudowa z krusz. łaman. stab. mech. 0/31,5mm C _{90/3}
15 cm - warstwa kruszywa stab. spoiwem hydraulicznym C _{1,5/2,0}

N3 - nawierzchnia chodnika/wejścia/zabrukowania

8 cm - betonowa kostka brukowa - kolor szary
3 cm - podsypka cementowo - piaskowa 1:4
20 cm - podbudowa z krusz. łaman. stab. mech. 0/31,5mm C _{90/3}

N4 - nawierzchnia miejsc postojowych

8 cm - betonowa kostka brukowa - kolor grafitowy*
3 cm - podsypka cementowo - piaskowa 1:4
32 cm - podbudowa z krusz. łaman. stab. mech. 0/31,5mm C _{90/3}

UWAGA ?:

Na miejscu postojowym dla osób niepełnosprawnych należy zastosować betonową kostkę brukową barwioną na niebiesko.

BIURO PROJEKTOWE SPK PROJEKT Krzysztof Polaczek ul. Kochcicka 69, 42-700 Lubliniec NIP 5751744318, REGON 389898318		INWESTOR: GMINA LUBLINIEC UL. PADEREWSKIEGO 5 42-700 LUBLINIEC	
NAZWA OPRACOWANIA:		PRZEBUDOWA ODCINKA DROGI GMINNEJ NR 440064 S ULICY MAJDANEK W LUBLINCI	
TEMAT RYSUNKU:		PRZEKROJE TYPOWE	
FUNKCJA:	IMIĘ I NAZWISKO:	SPECJALNOŚĆ:	PODPIS:
PROJEKTANT:	mgr inż. Krzysztof Polaczek Upr. Nr. SLK/6275/PWBD/15	inżyniera drogowa	
STADIUM:	DATA:	SKALA:	NUMER RYSUNKU:
PT	01.2024 r.	1:25	DR4.1