

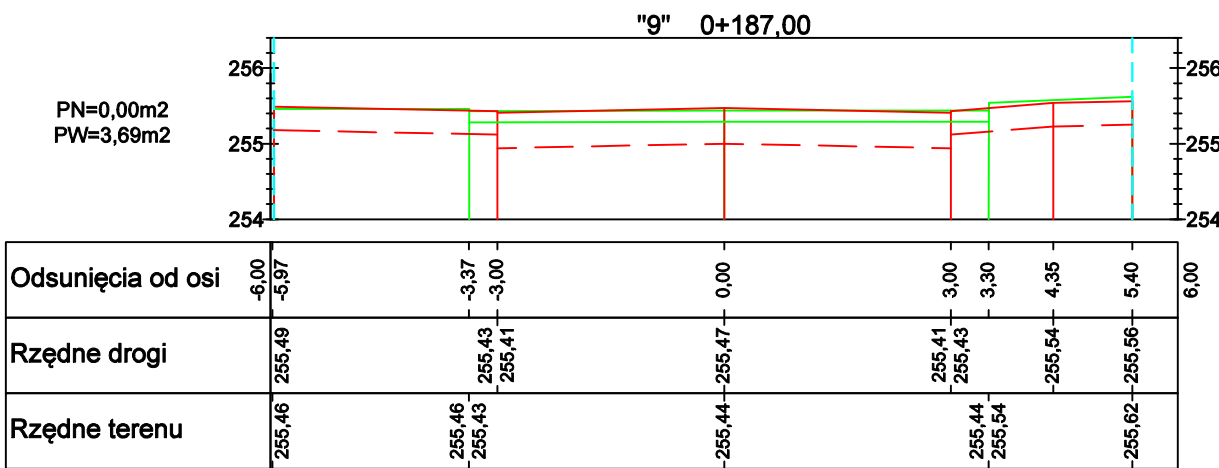
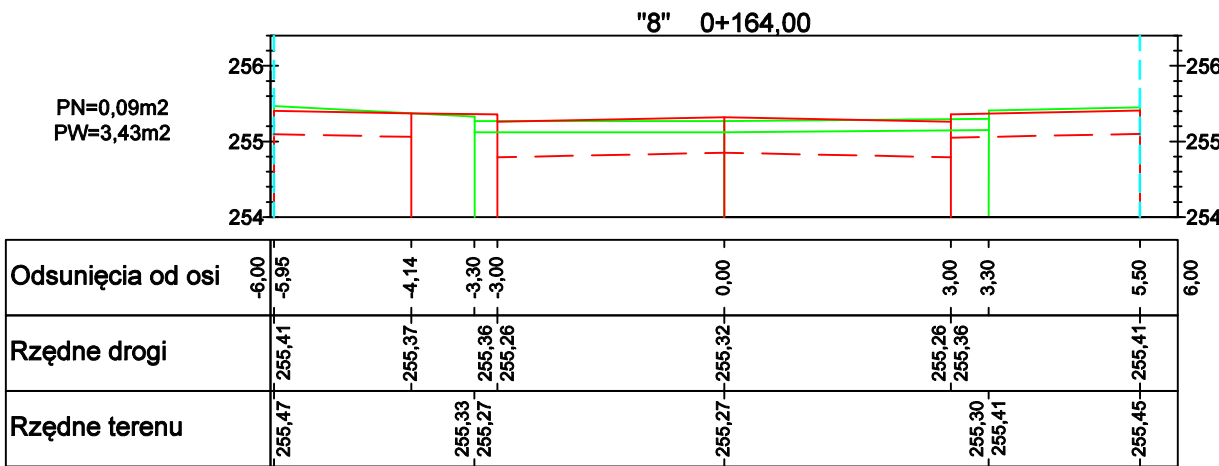
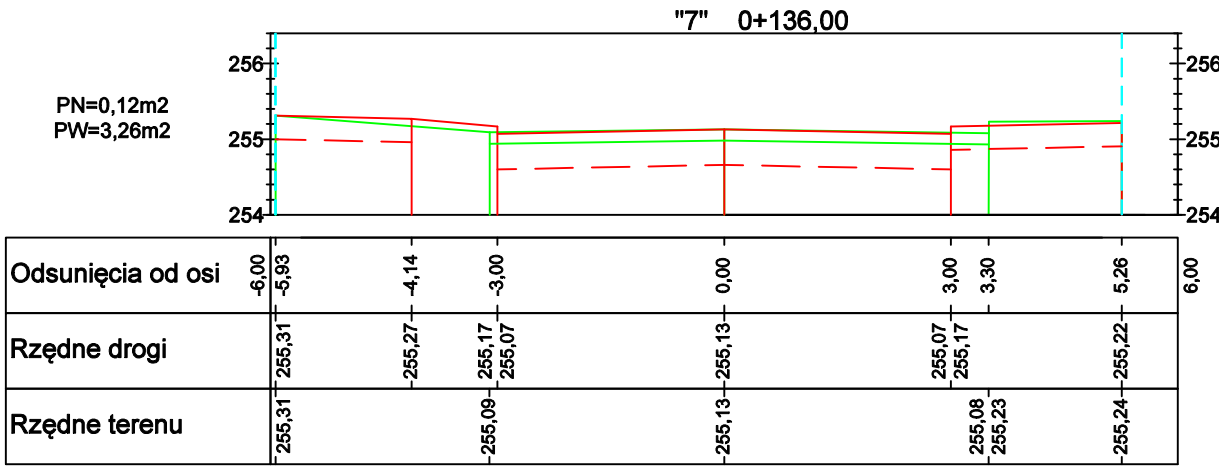
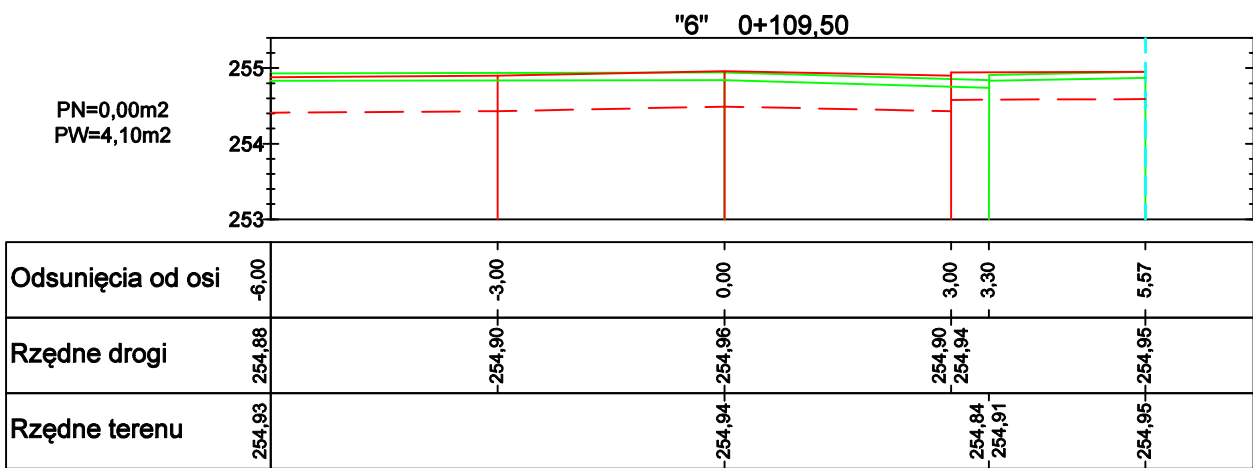
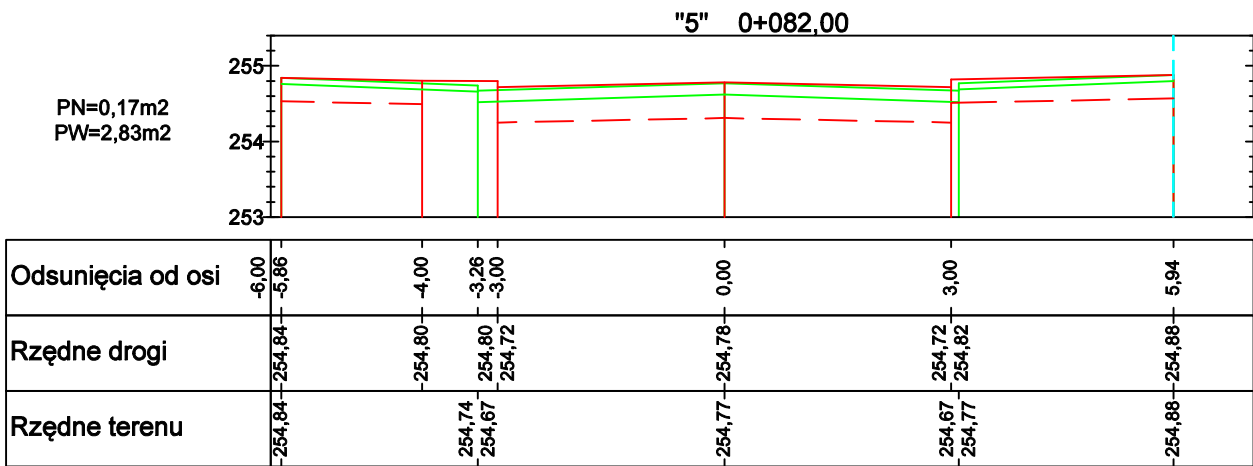
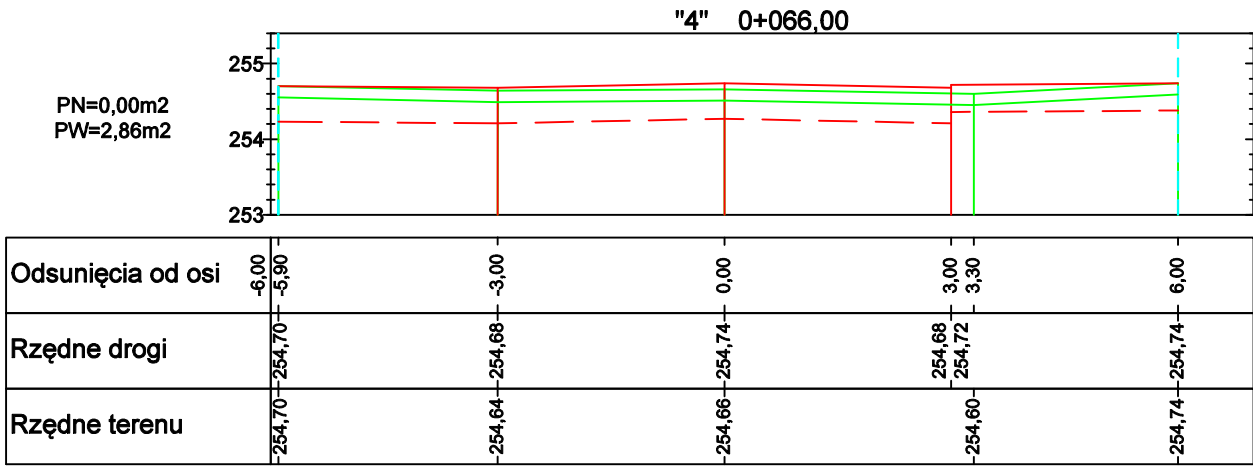
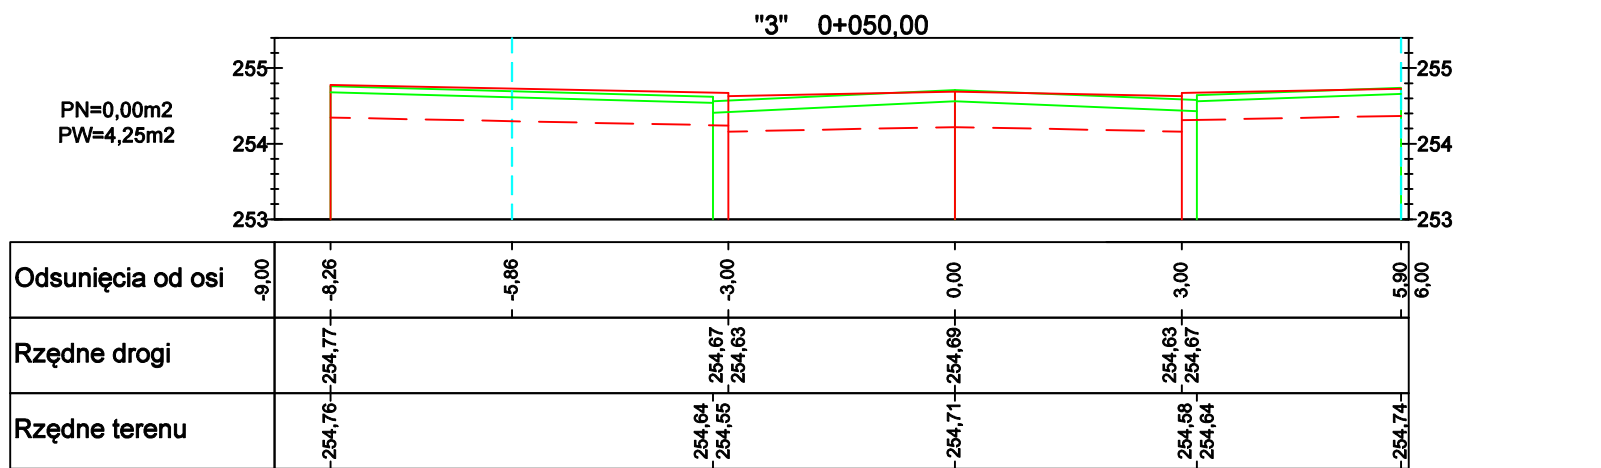
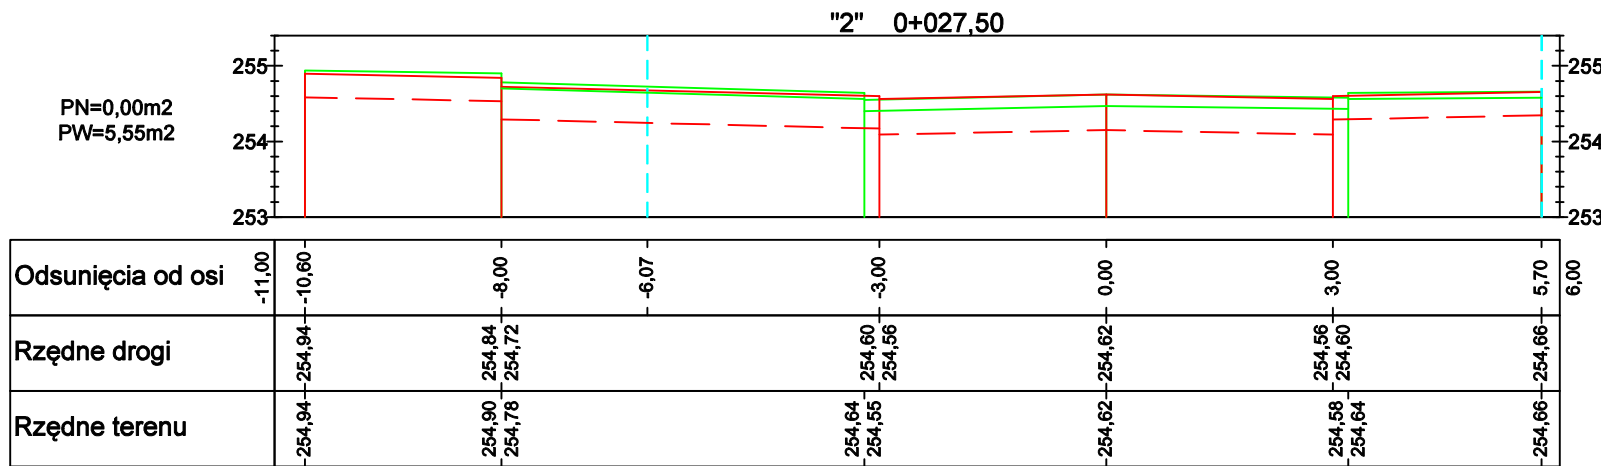
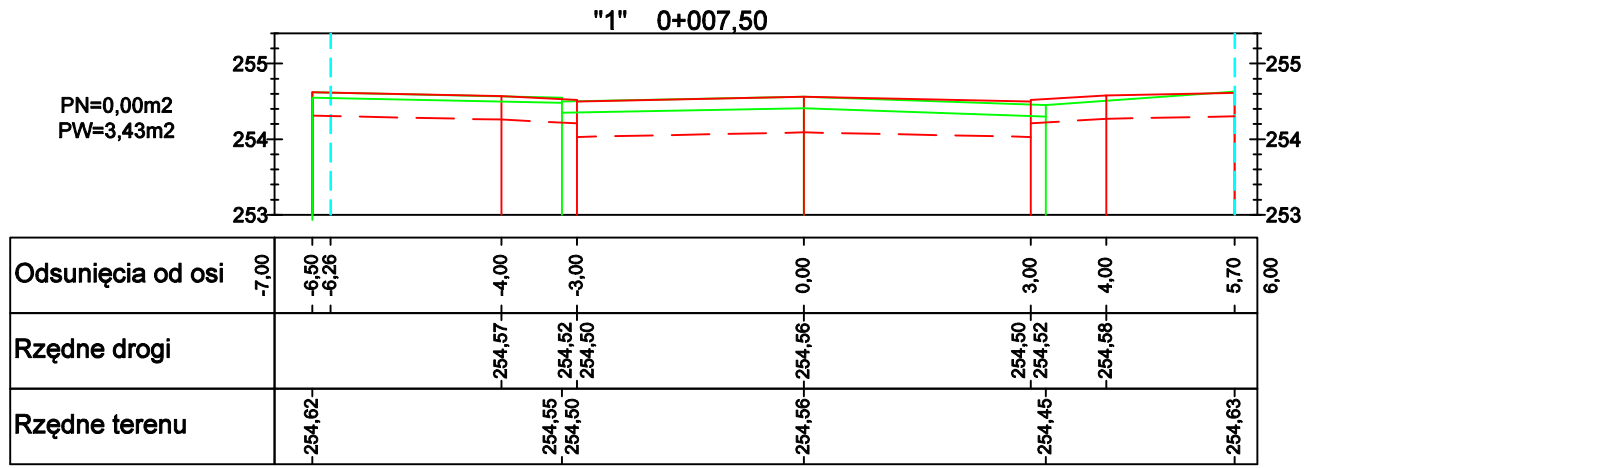
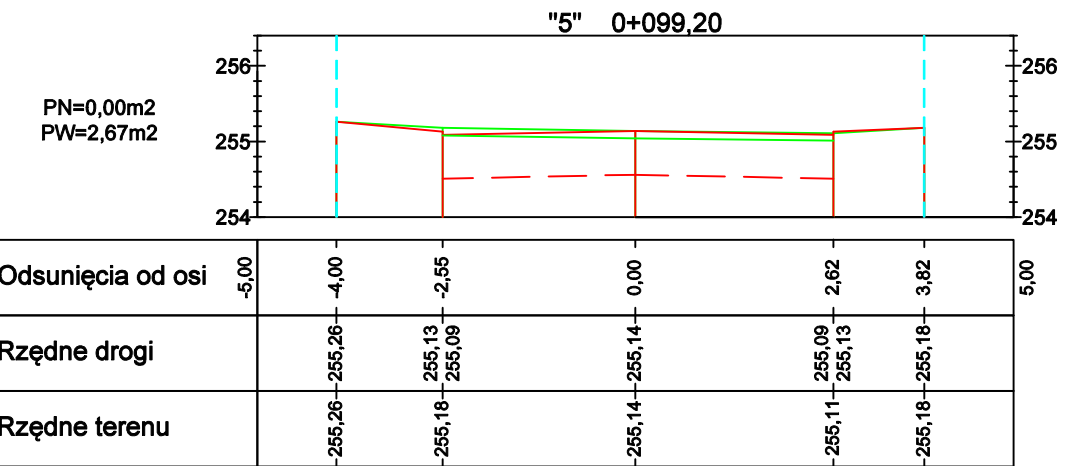
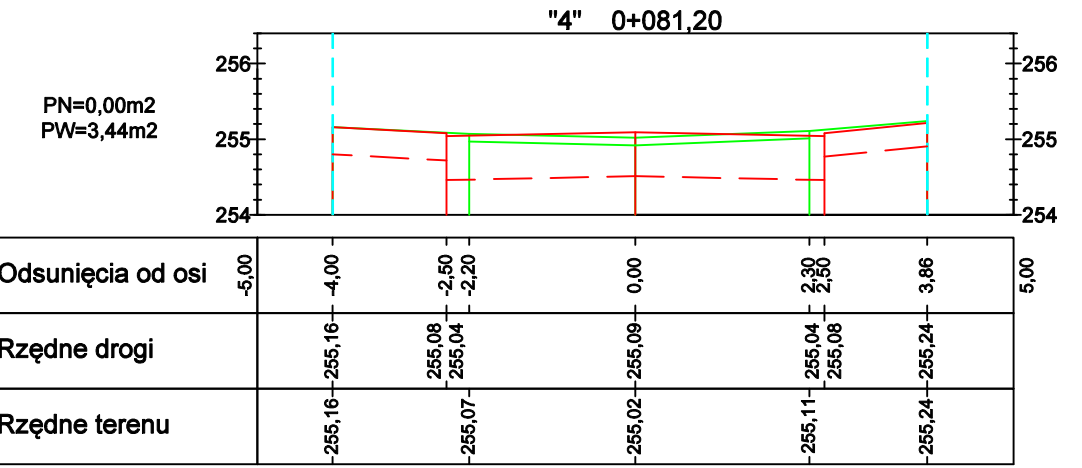
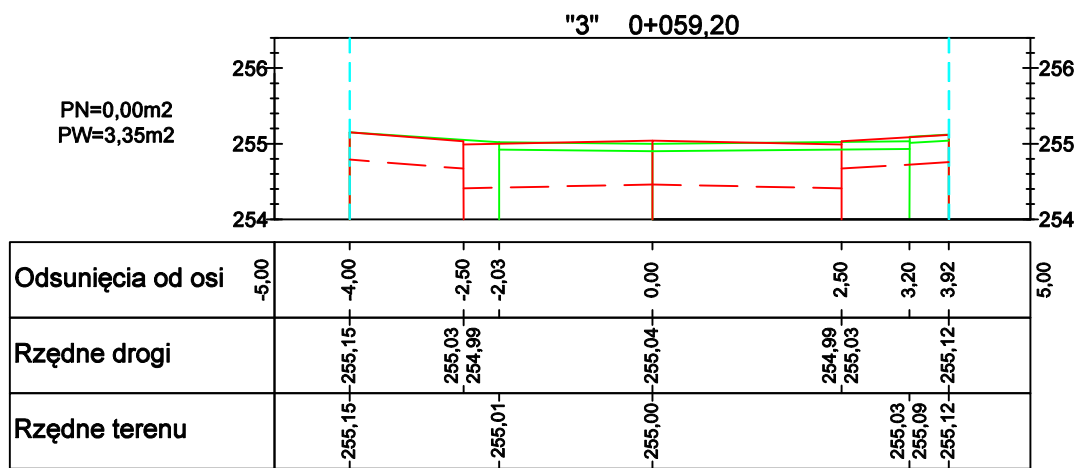


ul. Majdanek - odcinek nr 1

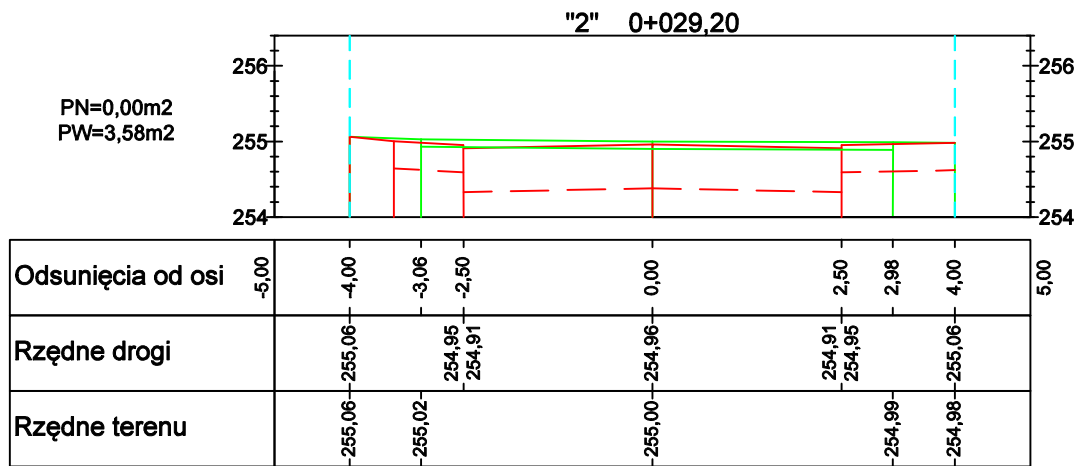

ul. Majdanek - odcinek nr 2

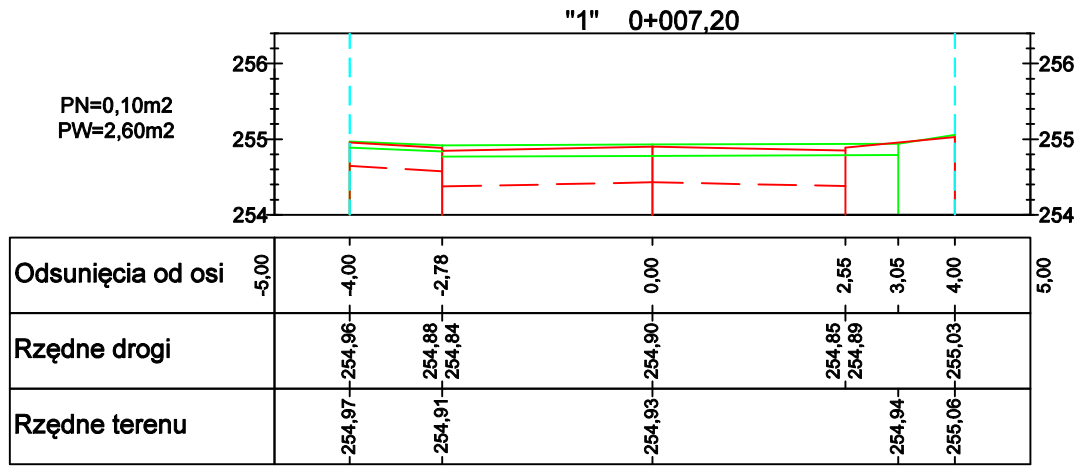

Legenda:

- teren istniejący
- teren projektowany
- spód projektowanej konstrukcji
- granica pasa drogowego

BIURO PROJEKTOWE SPK PROJEKT Krzysztof Polaczek ul. Kochcicka 69, 42-700 Lubliniec NIP 5751744318, REGON 389898318		INWESTOR: GMINA LUBLINIEC UL. PADEREWSKIEGO 5 42-700 LUBLINIEC	
NAZWA OPRACOWANIA:	PRZEBUDOWA ODCINKA DROGI GMINNEJ NR 440064 S ULICY MAJDANEK W LUBLINIECU		
TEMAT RYSUNKU:	PRZEKROJE POPRZECZNE		
FUNKCJA:	IMIĘ I NAZWISKO:	SPECJALNOŚĆ:	PODPIS:
PROJEKTANT:	mgr inż. Krzysztof Polaczek Upr. Nr. SLK/6275/PWBD/15	inżynieria drogowa	
STADIUM:	DATA:	SKALA:	NUMER RYSUNKU:
PT	01.2024 r.	1:100	DR5