


P.S.I./EPI-Graf, Generator rysunkowy Profil Koordynator 8.0  
Nazwa pliku: R01\_PT\_KS ORZEŁ\_PZT Projekt: KD

— — — — — Teren istniejący  
— — — — — Teren projektowany

UWAGA :  
POSADOWIENIE RUROCIĄGÓW OKREŚLONO NA PODSTAWIE  
MAPY DO CELÓW PROJEKTOWYCH.  
OSTATECZNE POSADOWIENIE NALEŻY OKREŚLIĆ PO ODKRYCIU  
RUROCIĄGÓW DOKONUJĄC EWENTUALNYCH KOREKT W  
POSADOWIENIU  
POŁĄCZENIACH Z RUROCIĄGIEM ISTNIEJĄCYM.

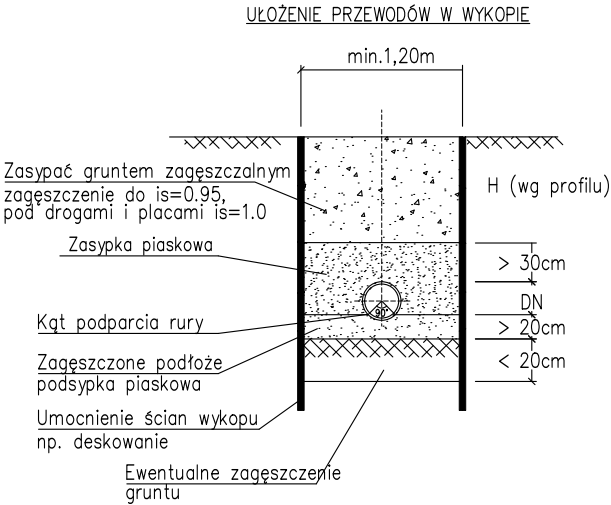

PROJEKT:  
PRZEBUDOWA BOISK  
SPORTOWYCH, BUDOWA ZBIORNIKA  
RETENCYJNEGO ORAZ DRENAŻU  
ORAZ WEWNĘTRZNEJ INSTALACJI  
ELEKTRYCZNEJ

INWESTOR:  
GMINA MIEJSKA KRAKÓW -  
ZARZĄD INFRASTRUKTURY  
SPORTOWEJ  
UL. WALEREGO SŁAWKA 10,  
30-633 KRAKÓW

ADRES INWESTYCJI:  
UL. Niebieska 2; 32-685 KRAKÓW  
DZIAŁKA NR 206  
ID DZIAŁKI: 126104\_9.0060.206  
obręb P60, j.ew. PODGÓRZE

STADIUM:  
PROJEKT TECHNICZNY

TYTUŁ RYSUNKU:  
PROFIL KANALIZACJI DESZCZOWEJ ZB1.2  
SKALA 1:100/500

PROJEKTANT:  
MATEUSZ PILCH  
MAP/0433/POOS/09

SPRAWDZAJĄCY:  
KATARZYNA PILCH  
MAP/0467/POOS/11

12.2024

NR RYS. 03

Zastrzega się wszelkie prawa wynikające z Ustawy o prawie autorskim. Projekt niniejszy nie może być w całości lub w części przerysowany, uzupełniony, skopiowany lub odstąpiony komukolwiek bez pisemnej zgody firmy GRUPA 68 ARCHITEKCI w Krakowie.

GRUPA 68 ARCHITEKCI SJ, ul.Sarego 7/10, 31-047 Kraków, tel/fax +48 12 4295099, e-mail: grupa68@grupa68.com.pl, www.grupa68.com.pl

**GRUPA 68**  
ARCHITEKCI