
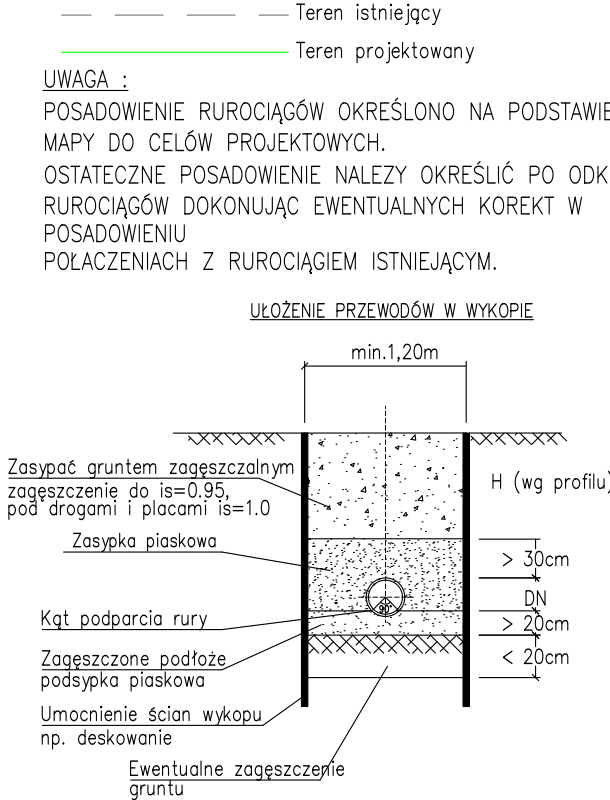
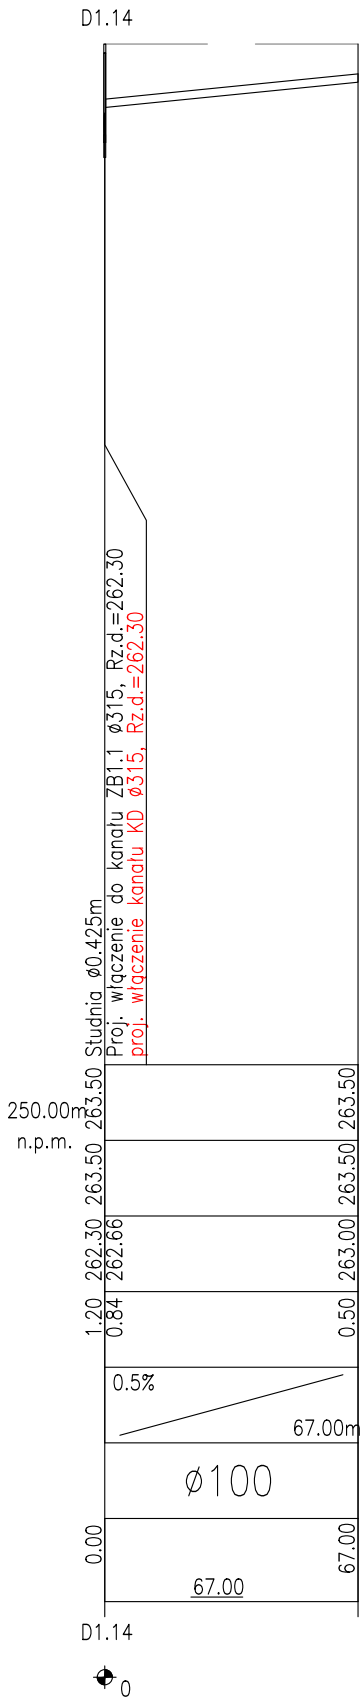
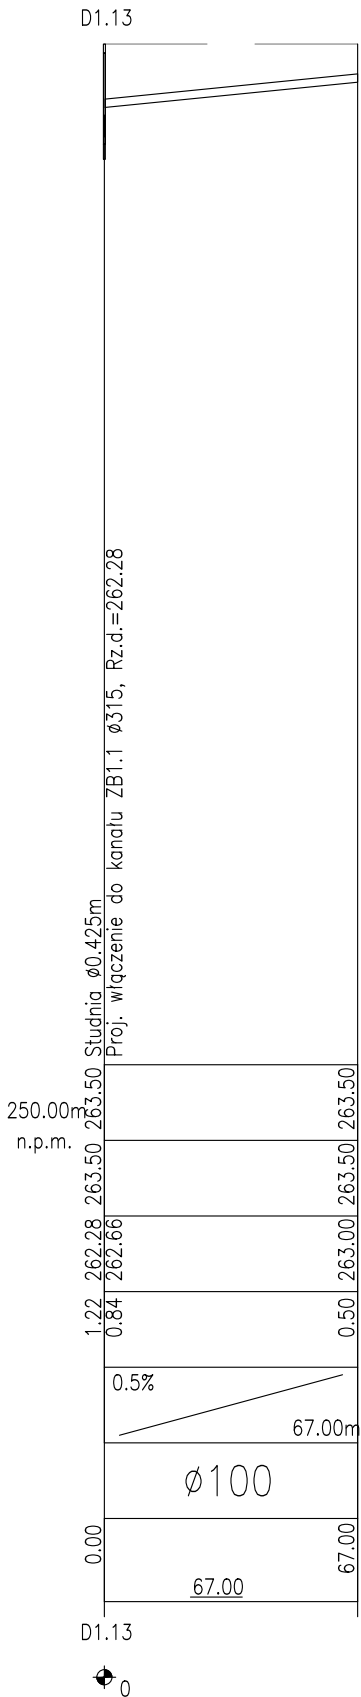
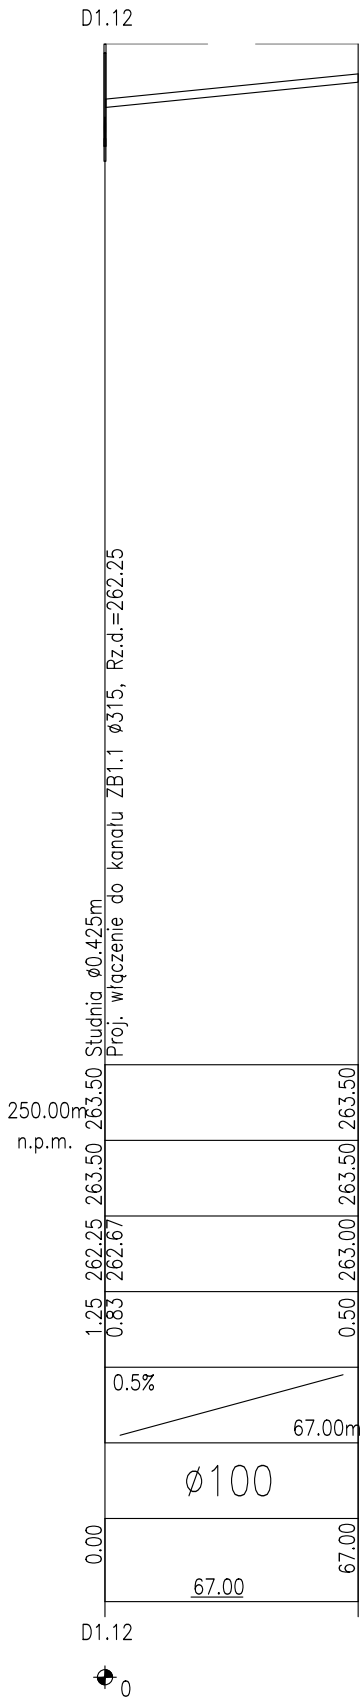
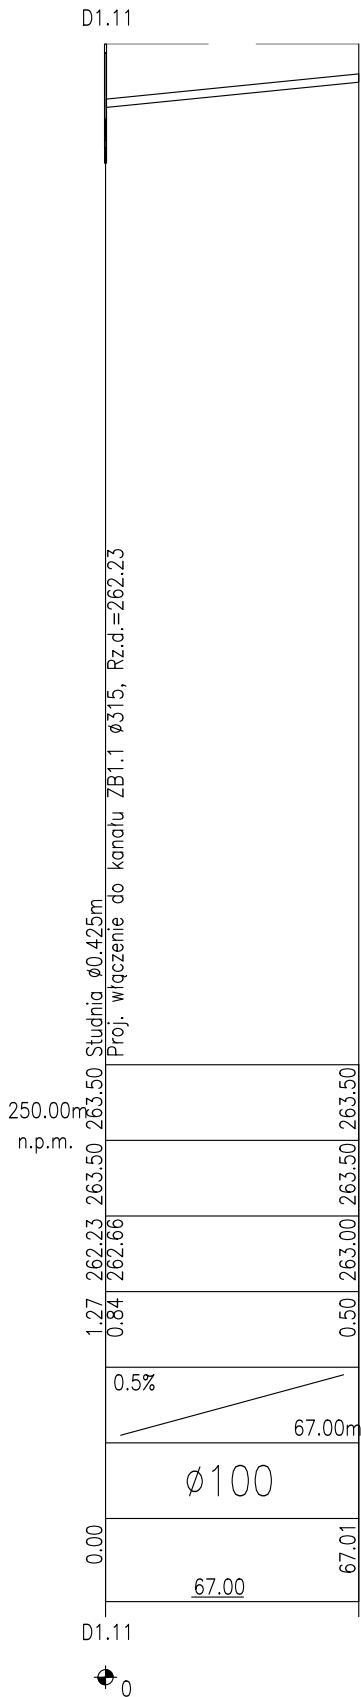
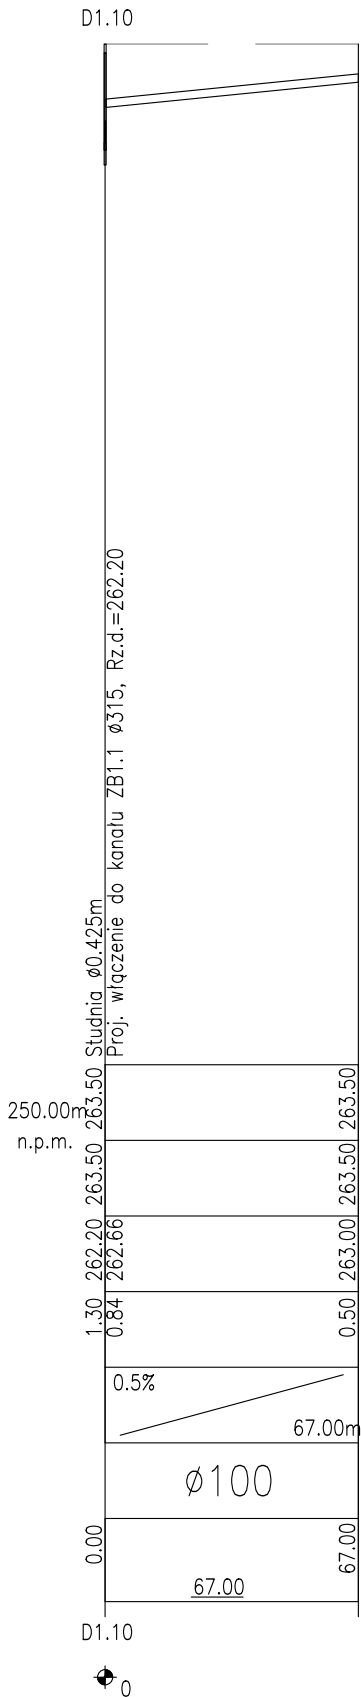
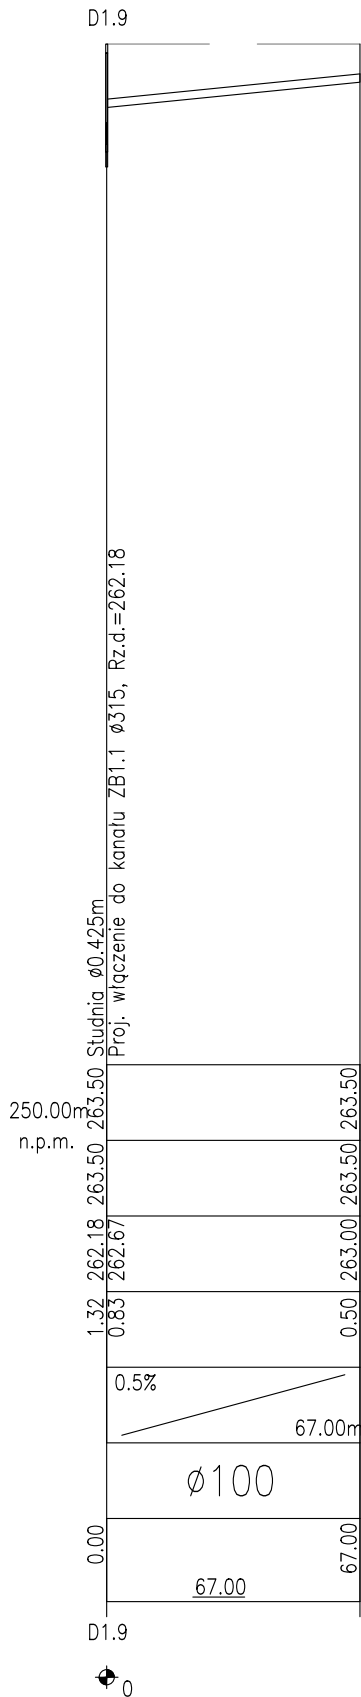
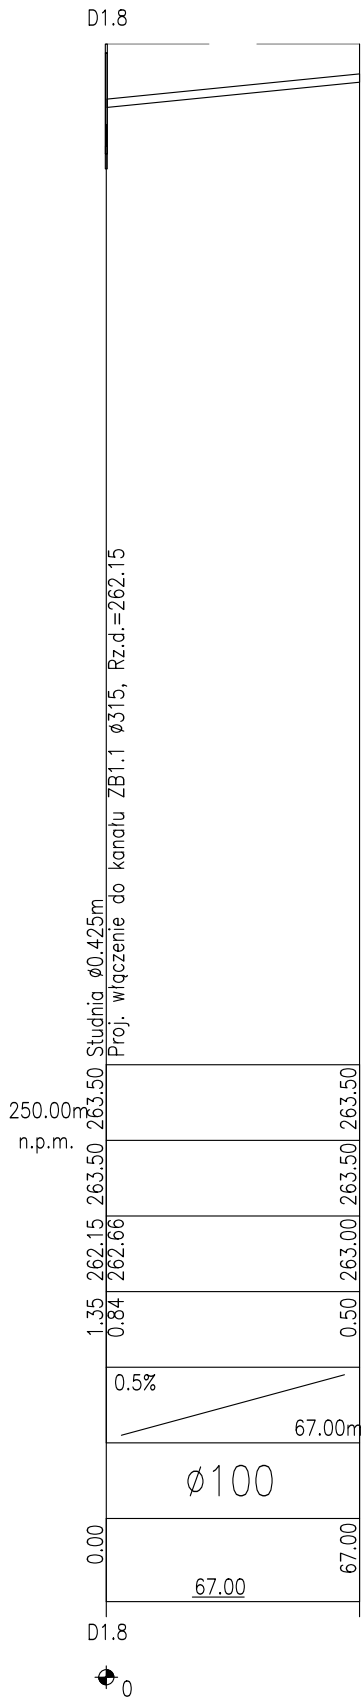
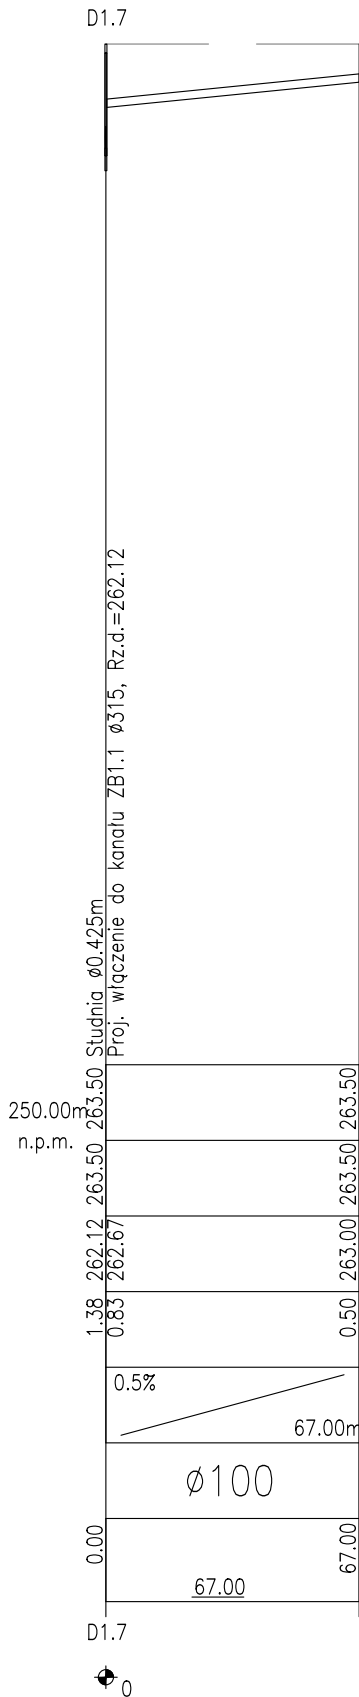
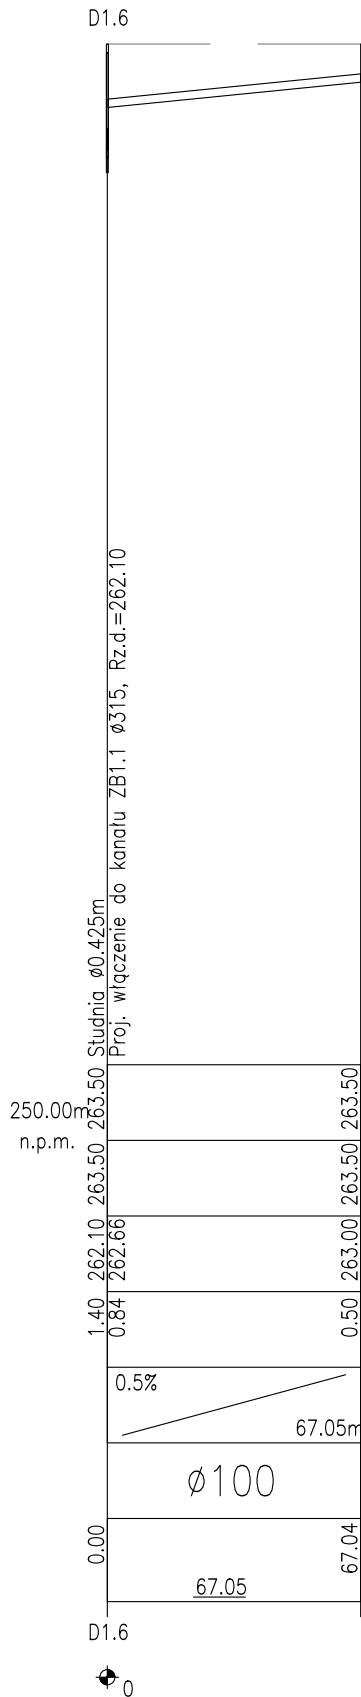
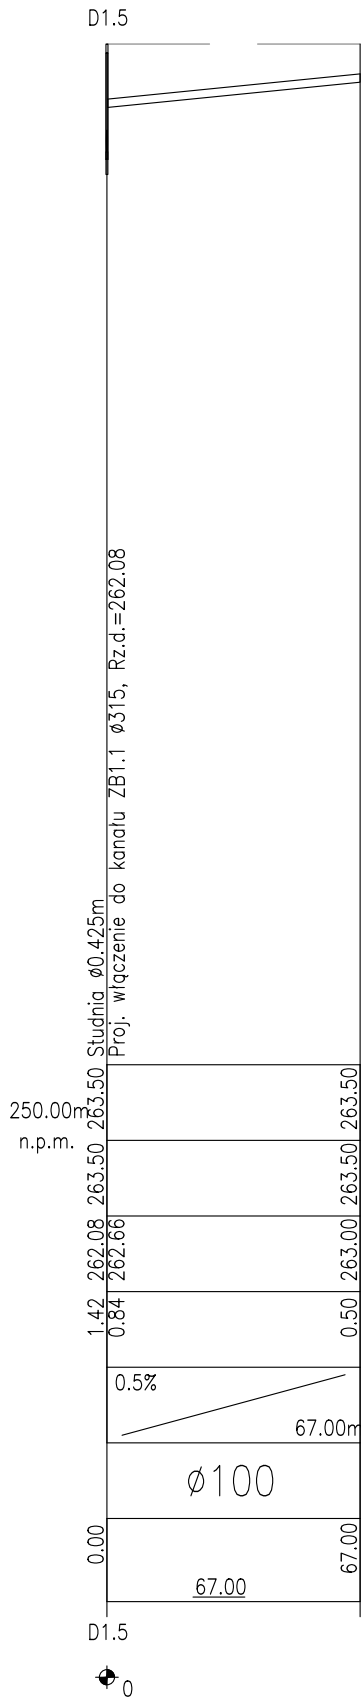


POZIOM PORÓWNAWCZY	250.00 m n.p.m.
RZĘDNA TERENU PROJ.	
RZĘDNA TERENU ISTN.	
RZĘDNA DNA KANAŁU	
ZAGŁĘBIENIE DNA KANAŁU	1.45 262.05 263.50 263.50 Studnia Ø0.425m 0.83 262.67 Proj. włączenie do kanału ZB1.1 Ø315, Rz.d.=262.05
SPADKI, DŁUGOŚCI	0.5% 67.00m
ŚREDNICA, MATERIAŁ	Ø100
ODLEGŁOŚCI	0.00 67.00 67.00
HEKTOMETRY	D1.4

P.S17/EPI-Graf, Generator rysunkowy Profili, Koordynator 8.0

Nazwa pliku: R01_P1_KS ORZEC_P21 Projekt: KD

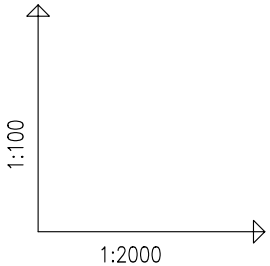

PROJEKT:
PRZEBUDOWA BOISK
SPORTOWYCH, BUDOWA ZBIORNIKA
RETENCYJNEGO ORAZ DRENAŻU
ORAZ WEWNĘTRZNEJ INSTALACJI
ELEKTRYCZNEJ

INWESTOR:
GMINA MIEJSKA KRAKÓW -
ZARZĄD INFRASTRUKTURY
SPORTOWEJ
UL. WALEREGO ŚLAWKA 10,
30-633 KRAKÓW

ADRES INWESTYCJI:
UL. Niebieska 2; 32-685 KRAKÓW
DZIAŁKA NR 206
ID DZIAŁKI: 126104_9.0060.206
obręb P60, j.ew. PODGÓRZE

STADIUM:
PROJEKT TECHNICZNY

TYTUŁ RYSUNKU:
PROFILE DRENAŻU DR1
SKALA 1:100/2000

PROJEKTANT:
MATEUSZ PILCH
MAP/0433/POOS/09

SPRAWDZAJACY:
KATARZYNA PILCH
MAP/0467/POOS/11

12.2024

NR RYS. 04

Zastrzega się wszelkie prawa wynikające z Ustawy o prawie autorskim. Projekt niniejszy nie może być w całości lub w części przerysowany,
uzupełniony, skopiowany lub odstępiony komukolwiek bez pisemnej zgody firmy GRUPA 68 ARCHITEKCI w Krakowie.

GRUPA 68 ARCHITEKCI SJ, ul. Sarego 7/10, 31-047 Kraków, tel/fax +48 12 4295099, e-mail: grupa68@grupa68.com.pl, www.grupa68.com.pl

GRUPA 68
ARCHITEKCI