Arkusz 17 (25)

MAPA DO CELÓW PROJEKTOWYCH

Oznaczenie kancelaryjne zgłoszenia pracy geodezyjnej	GK.6640.1230.2022	
Miejscowość	Ninków, Jabłonica Niska	
Jednostka ewidencyjna	Identyfikator	142301_2
	Nazwa	Borkowice
Obręby ewidencyjny	Identyfikator	142301_2.0006
	Nazwa	Ninków
	Identyfikator	142301_2.0004
	Nazwa	Jabłonica Niska
Skala mapy	1:500	
Nazwa układu współrzędnych	płaskich	PL-2000 strefa 7
	wysokości	PL-EVRF2007-NH
Oznaczenie zakresu pracy		
Sekcje	7.153.18.03.2, 7.152.18.04.1, 7.152.18.04.2, 7.152.18.05.1, 7.152.18.05.3, 7.153.18.20.2, 7.153.18.20.4, 7.153.18.23.1, 7.153.18.23.2, 7.153.18.23.4, 7.153.18.24.1, 7.153.18.24.3, 7.153.18.24.4, 7.153.18.25.1, 7.153.18.25.2, 7.153.18.25.3, 7.153.18.25.4, 7.153.19.16.1, 7.153.19.16.3	
Działki	zgodnie z mapą 19.05.2023 r.	

Małgorzata Woźniak
GEODETA UPRAWNIONY
zaśw. MGPiB nr 12477
nazwa / imię i nazwisko
data i podpis osoby reprezentującej wykonawcę

NIP 799-105-26-67 REG. 670611319
USŁUGI GEODEZYJNE
Małgorzata Woźniak
26-400 Przysucha, Janików ul. Główna 99
tel. (048) 675-23-36; kom. 692 675 545
nazwa / imię i nazwisko wykonawcy

Wykazane na niniejszej mapie granice nieruchomości wkreślono na podstawie ewidencji gruntów.
Nie wyklucza się istnienia w terenie innych nie wykazanych na mapie urządzeń podziemnych, które nie były zgłoszone do inwentaryzacji lub nie zostały odnalezione podczas wywiadu terenowego.
Treść, zakres oraz formę opracowania określa umowa pomiędzy zleceniodawcą a wykonawcą.

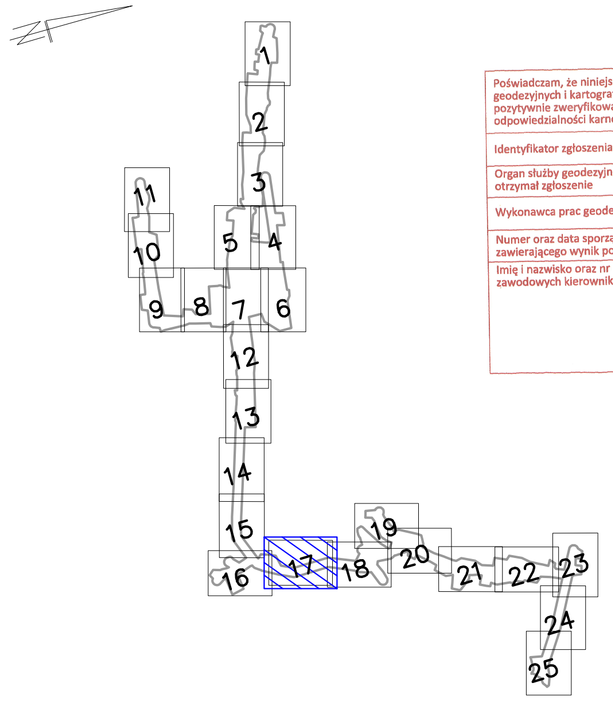

Poświadczam, że niniejszy dokument został opracowany w wyniku prac geodezyjnych i kartograficznych, których rezultaty zawiera operat techniczny pozytywnie zweryfikowany. Jednocześnie informuję, że jestem świadomy odpowiedzialności karnej za złożenie fałszywego oświadczenia.

Identyfikator zgłoszenia prac geodezyjnych	GK.6640.1230.2022
Organ służby geodezyjnej, który otrzymał zgłoszenie	Starosta Przysuski
Wykonawca prac geodezyjnych	Usługi Geodezyjne Małgorzata Woźniak
Numer oraz data sporządzenia dokumentu zawierającego wynik pozytywnej weryfikacji	P.1423.2023.804 05.07.2023 r.
Imię i nazwisko oraz nr uprawnień zawodowych kierownika prac	Małgorzata Woźniak nr uprawnień 12477

Małgorzata Woźniak
GEODETA UPRAWNIONY
zaśw. MGPiB nr 12477

LEGENDA:

- projektowana kanalizacja ciśnieniowa - metoda wykopowa
- projektowana kanalizacja ciśnieniowa - metoda bezwykopowa
- projektowane przyłącze grawitacyjne - metoda wykopowa
- projektowane przyłącze grawitacyjne - metoda bezwykopowa
- projektowane przyłącze ciśnieniowe - metoda wykopowa
- projektowane przyłącze ciśnieniowe - metoda bezwykopowa
- projektowana kanalizacja sanitarna - Etap I
- projektowana kanalizacja deszczowa - Etap I

UZT33 186,70 / 184,60 — projektowane urządzenie zbiornikowo - tłoczne DN800 PE

SK16 189,60 / 188,26 — projektowana studnia kanalizacyjna DN630 PVC

P1 186,60 / 184,00 — projektowana pompownia ścieków P1 (etap II)

K16 186,50 / 184,90 — projektowany korek DN50 (do granicy działki)

① projektowany trójnik DN200/DN50

odcinki niekwalifikowane

Arkusz 18 (25)

MAPA DO CEL

Oznaczenie kancelaryjne zgłoszen
Miejscowość
Jednostka ewidencyjna
Obręby ewidencyjny
Skala mapy
Nazwa układu współrzędnych
Oznaczenie zakresu pracy
Sekcje
Działki

NIP 799-105-26-67 REG. 670611319
USŁUGI GEODEZYJNE
Małgorzata Woźniak
26-400 Przysucha, Janików ul. Główna 99
tel. (048) 675-23-36; kom. 692 675 545
nazwa / imię i nazwisko wykonawcy

Wykazane na niniejszej mapie gra
ewidencji gruntów.
Nie wyklucza się istnienia w terenie
podziemnych, które nie były zgłosz
odnalezione podczas wywiadu ter
Treść, zakres oraz formę opracow
zleceniodawcą a wykonawcą.

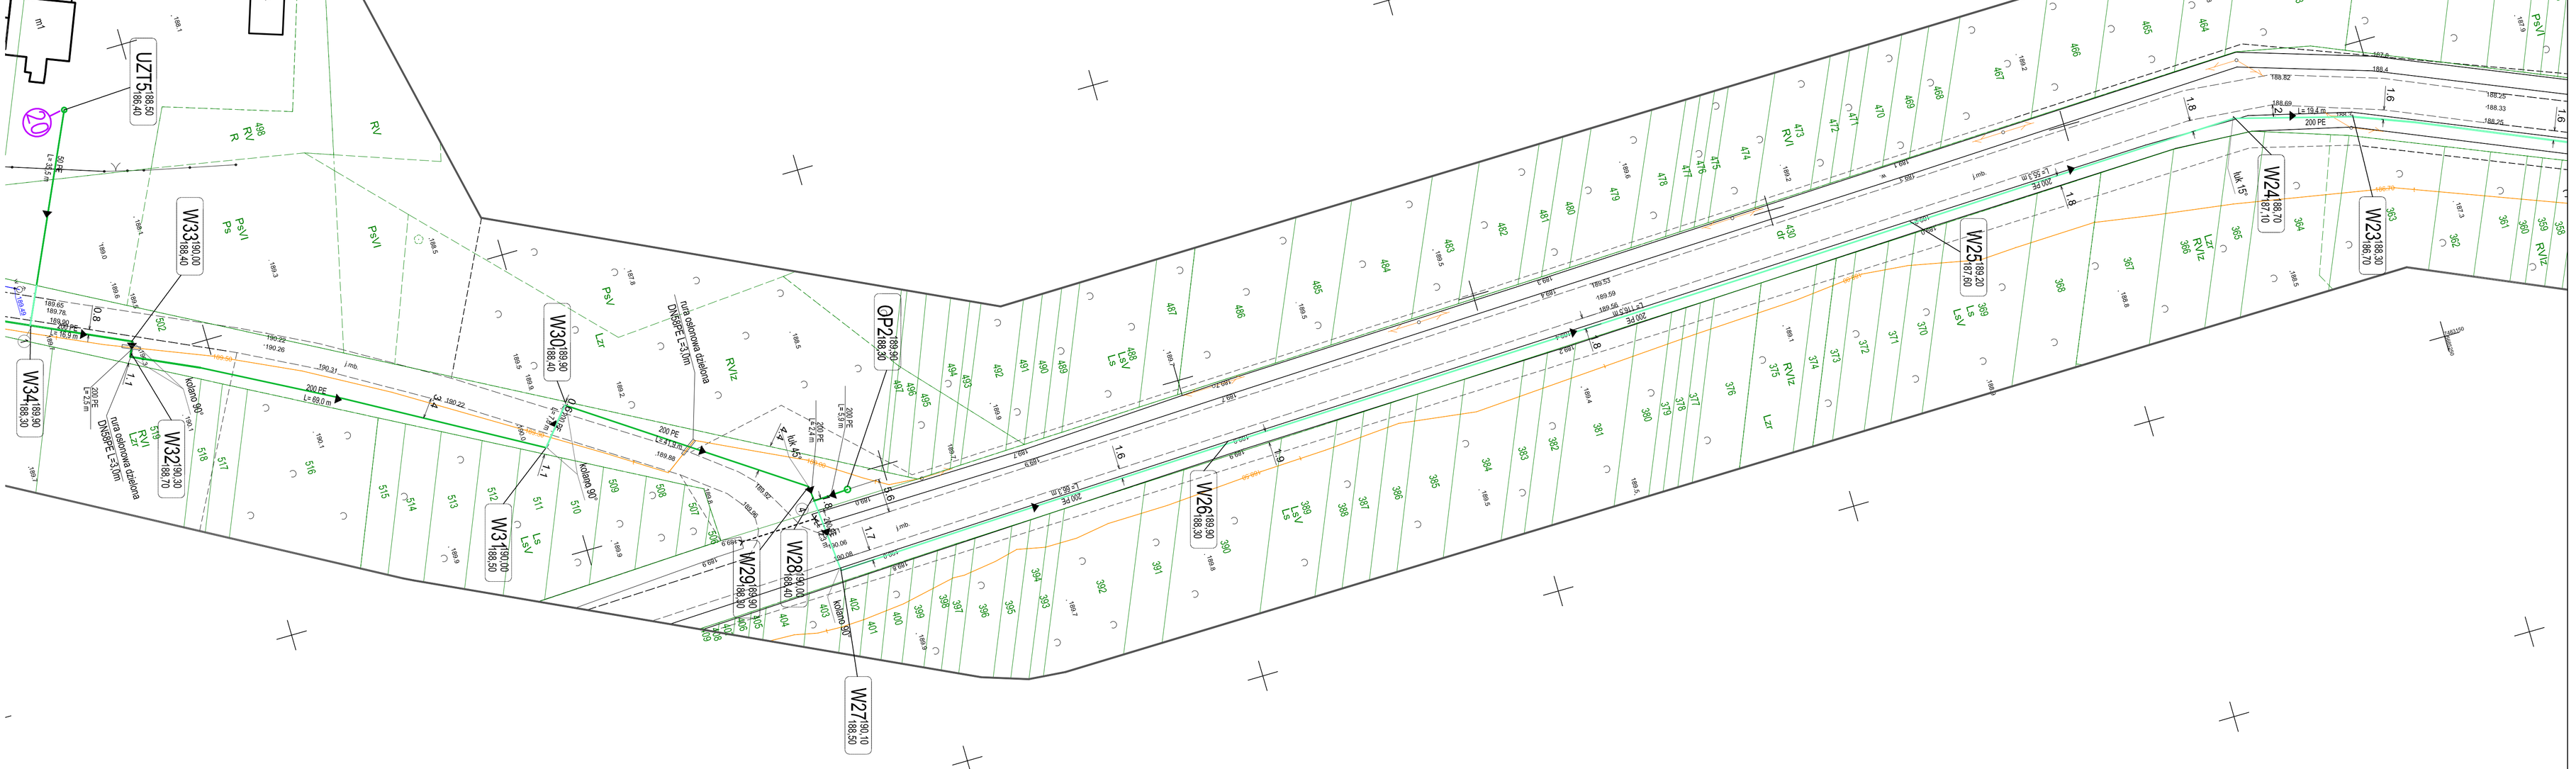

Nazwa rysunku: PROJEKT ZAGOSPODAROWANIA TERENU				Nr rysunku: 5
Obiekt: Budowa oczyszczalni ścieków i sieci kanalizacji sanitarnej obejmującej miejscowości Niska Jabłonica, Ninków i Rzuców, gmina Borkowice Etap II – od pompowni P2 do pompowni P1 w Niskiej Jabłonicy				Skala: 1:500
Projektował:	Specjalność:	Nr uprawnień:	Podpis:	Data:
mgr inż. D. SUZ	INSTAL.-INŻ.	KL – 178/90		01.2025r.
Sprawdził: mgr inż. W. KRAJCARZ				01.2025r.
Zatwierdził: mgr inż. P. MAURYCY	INSTAL.-INŻ.	SWK/0114/ PWBS/18		01.2025r.

Stadium: PT

Firma: PROENCO
ul. Warszawska 30/10
25-312 Kielce