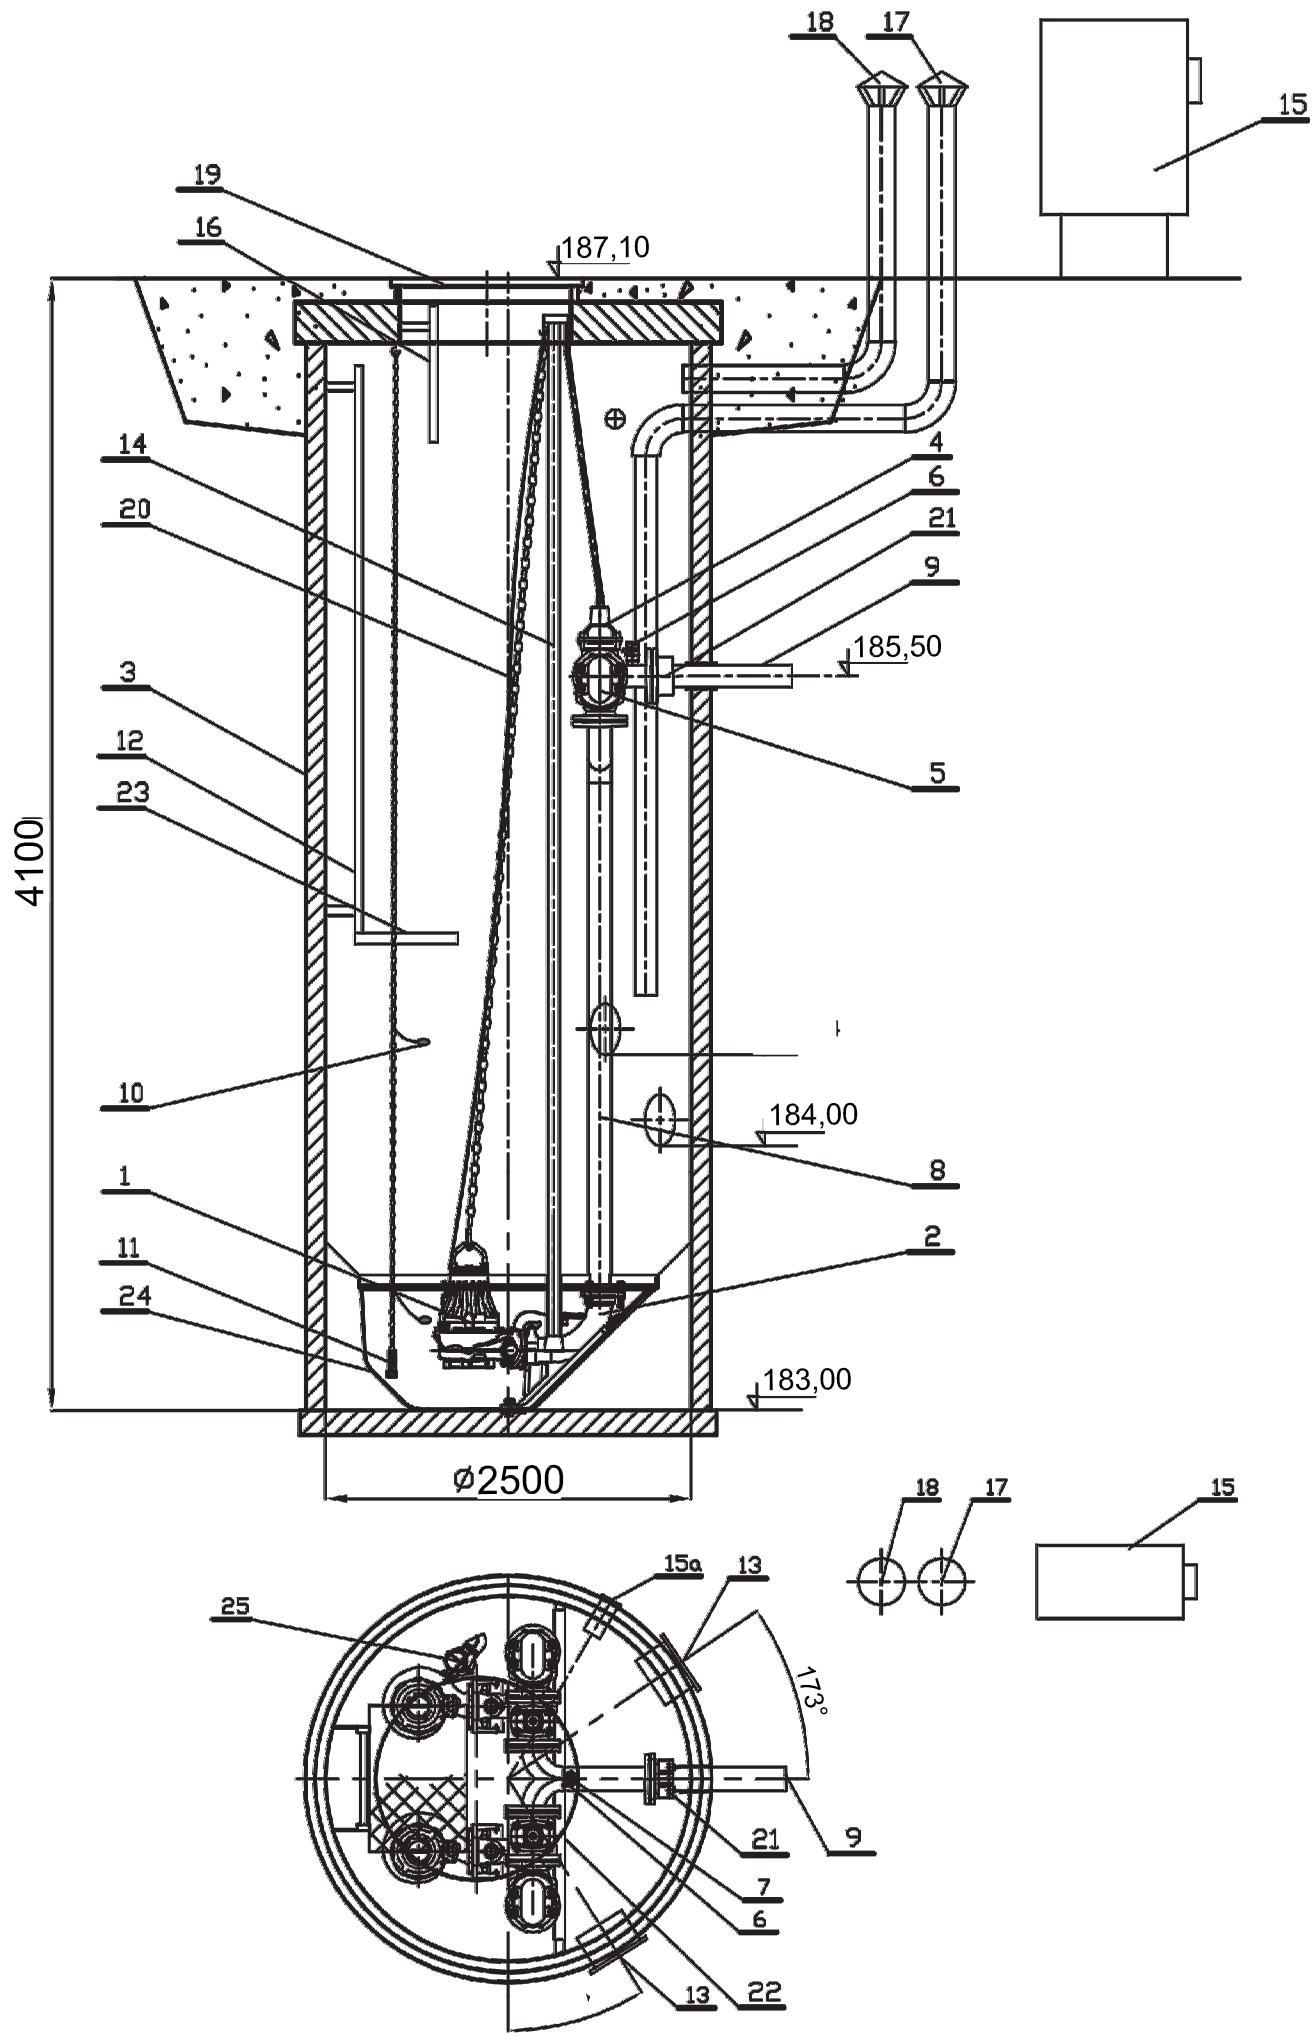


| Nazwa rysunku: | | | | | Nr rysunku: |
|---|---|---|---|---|---|
| POMPOWNIA ŚCIEKÓW P2 | | | | | 13 |
| Obiekt: Budowa oczyszczalni ścieków i sieci kanalizacji sanitarnej obejmującej miejscowości Niska Jabłonica, Ninków i Rzuców, gmina Borkowice Etap II – od pompowni P2 do pompowni P1 w Niskiej Jabłonicy | | | | | Skala: bez skali |
| Projektował: | Specjalność: | Nr uprawnień: | Podpis: | Data: | Stadium: PT |
| mgr inż. D. ŚLIZ | INSTAL.–INŻ. | KL – 178/90 | | 01.2025r. | |
| Asystent: mgr inż. W. KRAJCARZ | | | | 01.2025r. | Firma: PROENCO ul. Warszawska 30/10 25–312 Kielce |
| Sprawdził: mgr inż. P. MAURYCY | INSTAL.–INŻ. | SWK/0014/ PWBS/18 | | 01.2025r. | |
| Projektował: mgr inż. K.KASIŃSKI | INSTAL.-EL. | SWK/0124/ PWBE/17 | | 01.2025r. | |

| Lp | Nazwa | Ilość | Materiał | |
|---|---|---|---|---|
| 25 | Hydrodynamiczny zawór płuczący | 1 | żeliwo | |
| 24 | Dno TOP100 | 1 | laminat | |
| 23 | Podest obsługowy | 1 | stal nierdzewna | |
| 22 | Belka wsporcza (regulowana) | 1 | stal nierdzewna | |
| 21 | Łącznik stal/PE DN200/200 | 1 | żeliwo | |
| 20 | Łańcuch | 2 | stal nierdzewna | |
| 19 | Właz wejściowy | 1 | żeliwo | |
| 18 | Biofiltr kominkowy DN100 | 1 | stal nierdzewna | |
| 17 | Kominek wentylacyjny DN100 | 1 | stal nierdzewna | |
| 16 | Poręcz wysuwana | 1 | stal nierdzewna | |
| 15a | Króciec elektryczny | 1 | PVC110 | |
| 15 | Szafa sterownicza | 1 | | |
| 14 | Prowadnice rurowe | 4 | stal nierdzewna | |
| 13 | Króciec napływowy | 2 | PVC 250 | |
| 12 | Drabinka | 1 | stal nierdzewna | |
| 11 | Sonda hydrostatyczna | 1 | | |
| 10 | Wyłącznik pływakowy | 2 | | |
| 9 | Rurociąg tłoczny | 1 | PEø200 | |
| 8 | Układ tłoczny DN80 | 1 | stal nierdzewna | |
| 7 | Zawór kulowy DN50 | 1 | | |
| 6 | Nasada płucząca T52 | 1 | | |
| 5 | Zawór zwrotny kołanowyDN200 | 2 | żeliwo | |
| 4 | Zasuwa klinowa DN200 | 2 | żeliwo | |
| 3 | Zbiornik | 1 | Polimerobeton | |
| 2 | Kolano stopowe TOP DN80 | 2 | żeliwo | |
| 1 | Pompa zatapialna P=4,8 kW | 2 | | |

| Skala | Przepompownia: | |
|---|---|---|
| – | P2 Niska Jabłonica dz. ew. nr 546 | |