
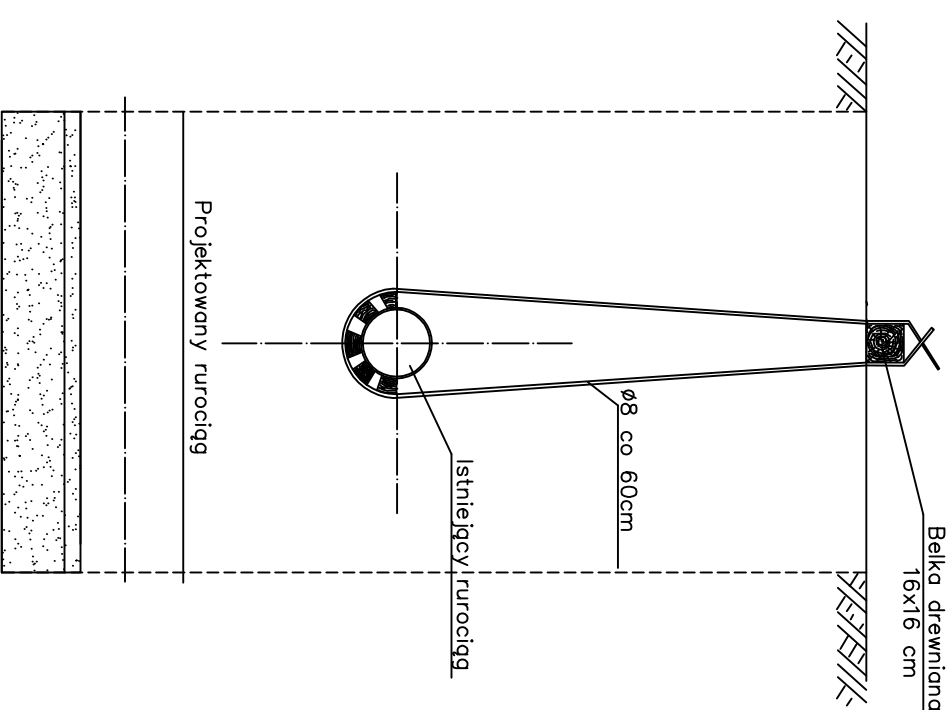


# SPÓŚ ZABEZPIECZENIA ISTNIEJĄCEGO KABLA

# SKRZYŻOWANIE PROJEKTOWANEGO RUROCIĄGU Z RUROCIĄGIEM ISTNIEJĄCYM

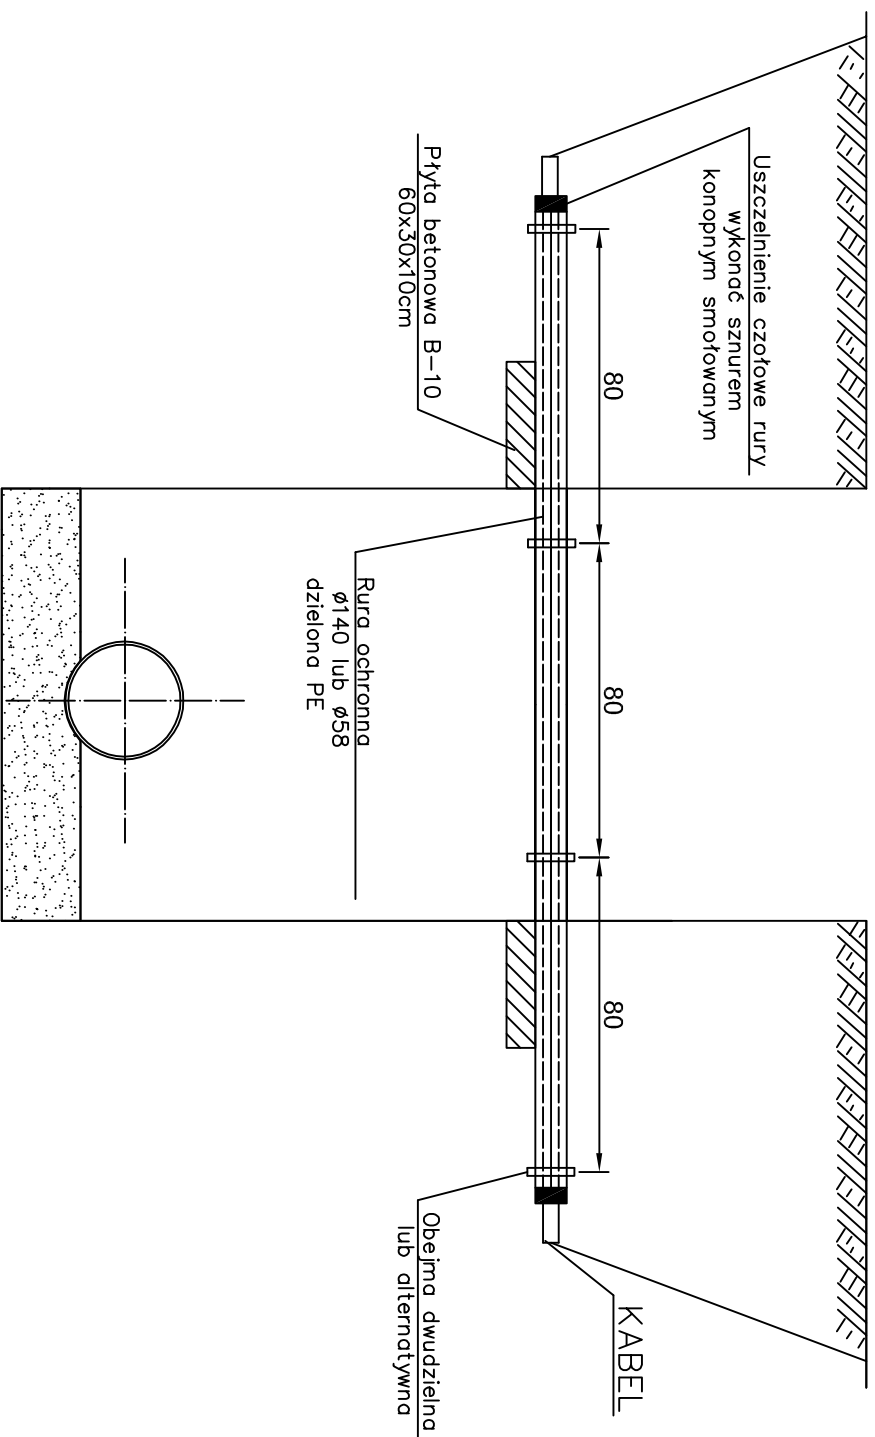

UWAGA:

Zasypkę wykopu do wysokości istniejącego rurociągu lub kabla należy wykonać gruntem sypkim (piaskiem) zagęszczonym do 95% wskaźnika Proctora

Nazwa rysunku:	12	Nr rysunku:
ZABEZPIECZENIE ISTNIEJĄCEGO UZBROJENIA W WYKOPACH		
Opis:	Skala:	
<p>Opis: Budowa oczyszczalni ścieków i sieci kanalizacji sanitarnej obejmującej miejscowości Niska Jabłonica, Ninków i Rzućwów gm. Borkowice. Etap IV – budowa sieci kanalizacji sanitarnej w miejscowości Rzućwów</p>		
Projektant:	Specjalność:	Nr uprawnień:
mgr inż. D. ŚLIZ	INSTAL.-INŻ.	KL – 178/90
Asystent:	Data:	
mgr inż. W. KRAJCZAK	10.2024r.	
Świadectwo:	Etap:	
mgr inż. P. MAURYCY	INSTAL.-INŻ.	SWK/0014/ PWBS/18
10.2024r.		10.2024r.
Etap:		Stadium:
PROENCO		PB
ul. Warszawska 30/10 25–312 Kielce		