


STUDZIENKA DN1000

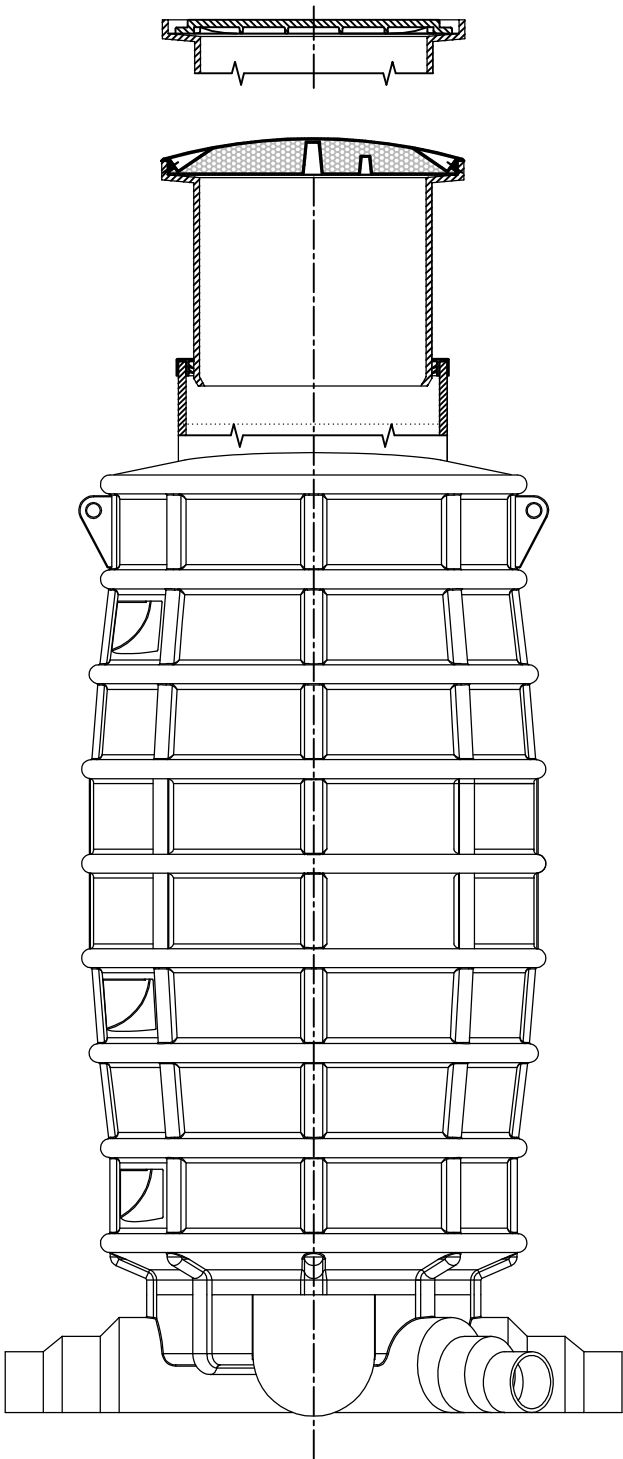

Nazwa rysunku: PRZYKŁADOWA STUDZIENKA KANALIZACYJNA DN1000 PE					Nr rysunku: 7
Objekt: Budowa oczyszczalni ścieków i sieci kanalizacji sanitarnej obejmującej miejscowości Niska Jabłonica, Ninków i Rzuców gm. Borkowice. Etap IV – budowa sieci kanalizacji sanitarnej w miejscowości Rzuców					Skala: —
Projektował:	Specjalność:	Nr uprawnień:	Podpis:	Data:	Stadium: PB
mgr inż. D. ŚLIZ	INSTAL.–INŻ.	KL – 178/90		10.2024r.	
Asyentent:				10.2024r.	Firma: PROENCO ul. Warszawska 30/10 25–312 Kielce
mgr inż. W. KRAJCZAK					
Sprawdził:					
mgr inż. P. MAURZYCY	INSTAL.–INŻ.	SWK/0014/ PWBS/18		10.2024r.	