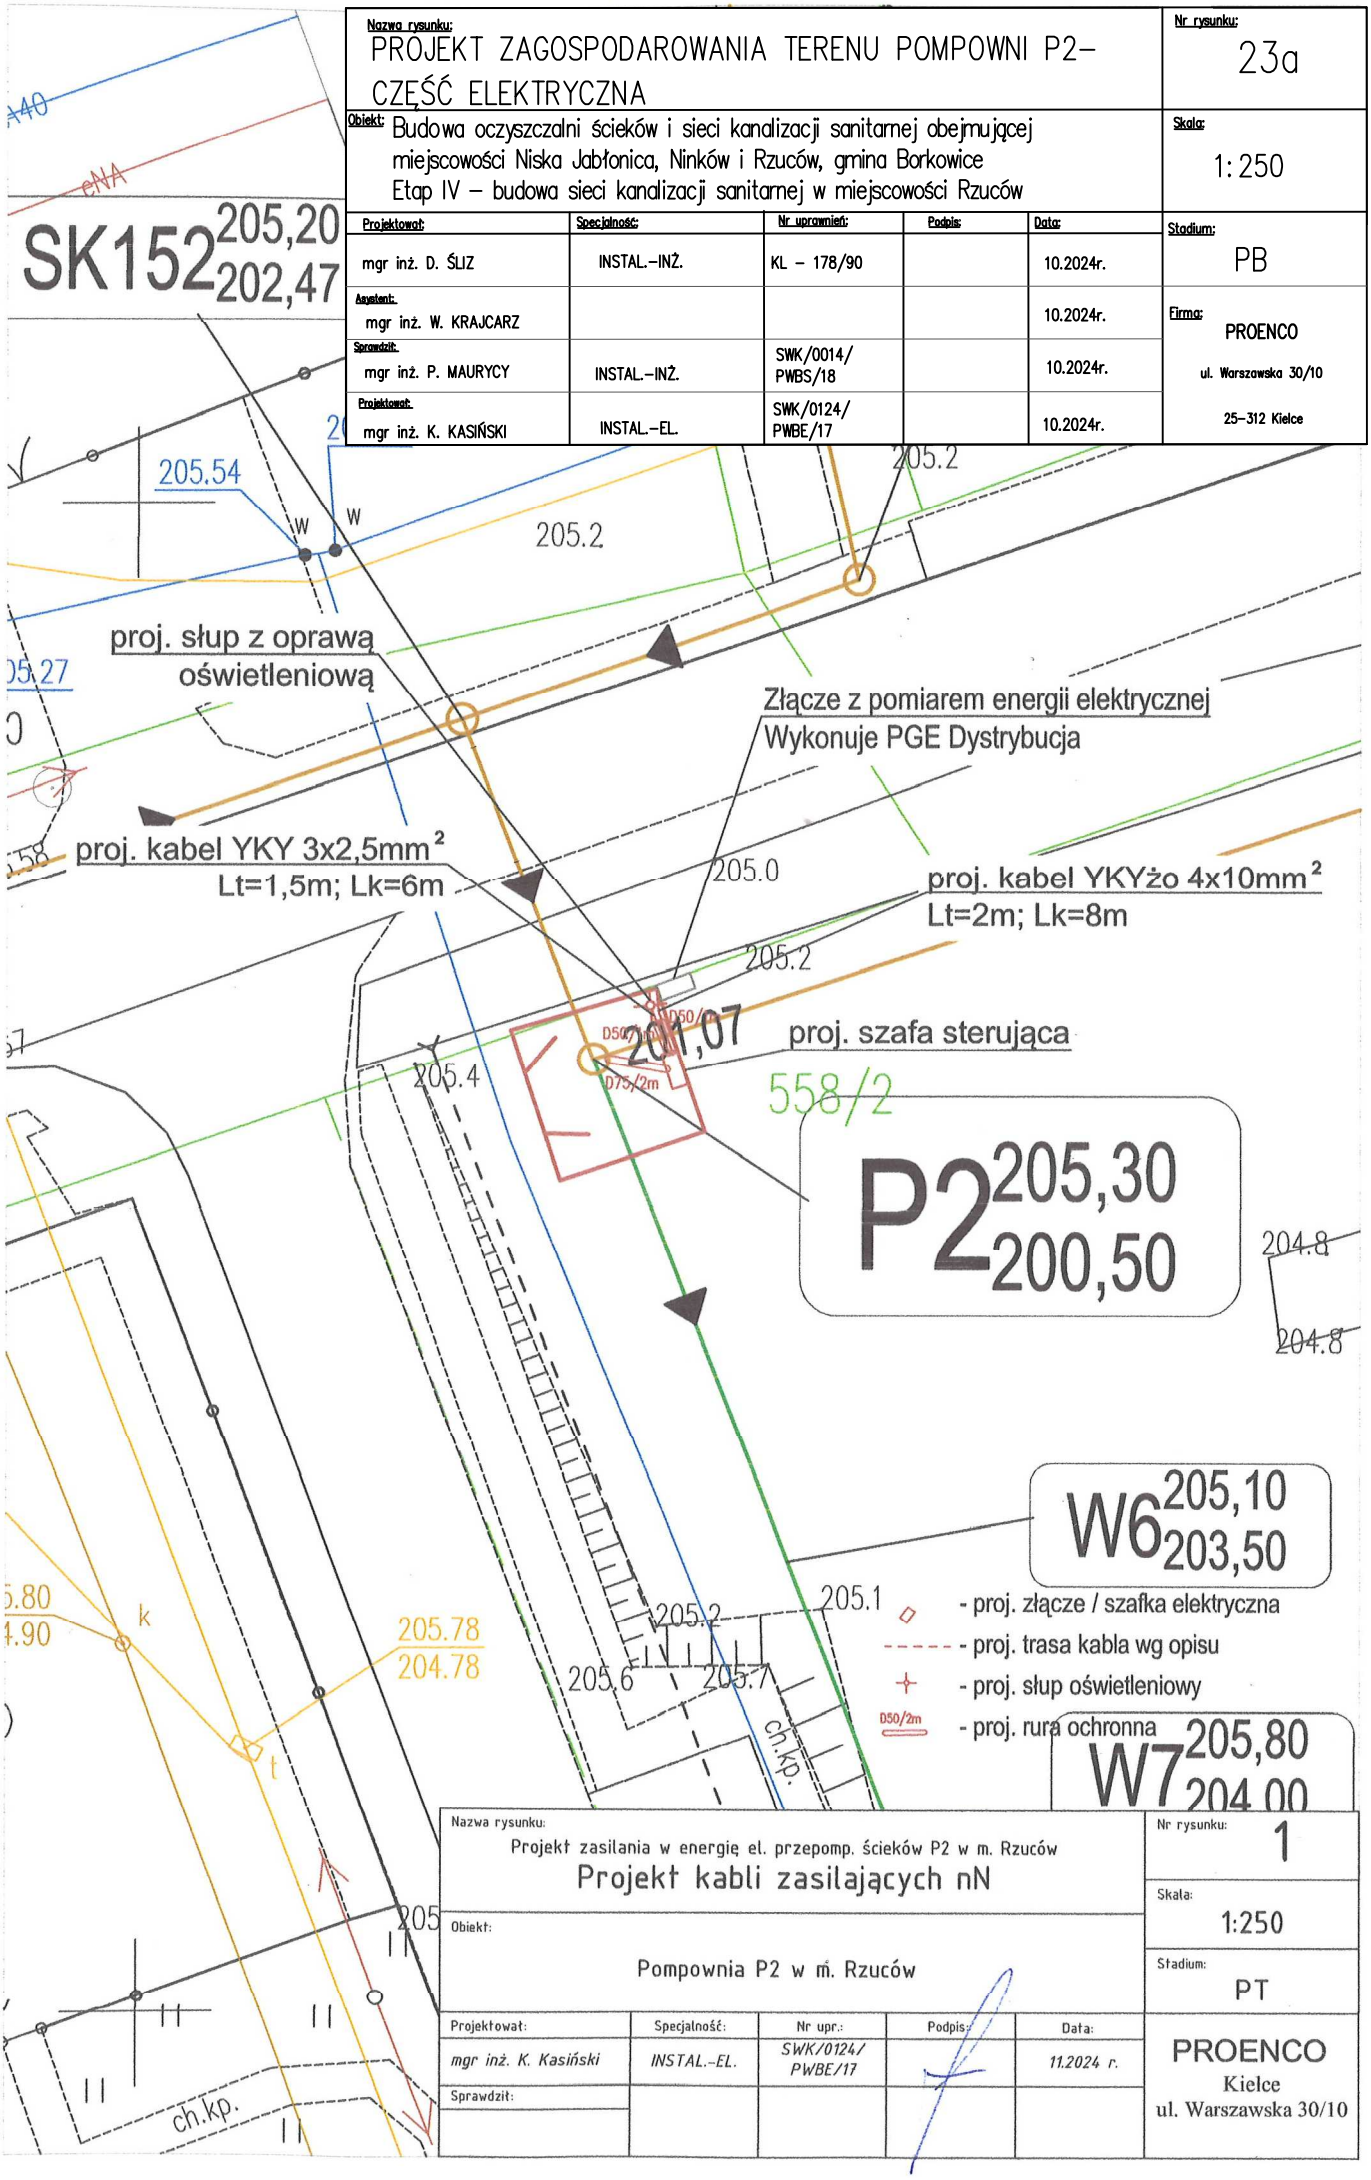

Nazwa rysunku: PROJEKT ZAGOSPODAROWANIA TERENU POMPOWNI P2– CZĘŚĆ ELEKTRYCZNA					Nr rysunku: 23a
Obiekt: Budowa oczyszczalni ścieków i sieci kanalizacji sanitarnej obejmującej miejscowości Niska Jabłonica, Ninków i Rzuców, gmina Borkowice Etap IV – budowa sieci kanalizacji sanitarnej w miejscowości Rzuców					Skala: 1: 250
Projektował:	Specjalność:	Nr uprawnień:	Podpis:	Data:	Stadium: PB
mgr inż. D. ŚLIZ	INSTAL.–INŻ.	KL – 178/90		10.2024r.	
Asystent: mgr inż. W. KRAJCARZ				10.2024r.	Firma: PROENCO ul. Warszawska 30/10 25–312 Kielce
Sprawdził: mgr inż. P. MAURYCY	INSTAL.–INŻ.	SWK/0014/ PWBS/18		10.2024r.	
Projektował: mgr inż. K. KASIŃSKI	INSTAL.–EL.	SWK/0124/ PWBE/17		10.2024r.	

Nazwa rysunku: Projekt zasilania w energię el. przepomp. ścieków P2 w m. Rzuców Projekt kabli zasilających nN					Nr rysunku: 1
Obiekt: Pompownia P2 w m. Rzuców					Skala: 1:250
Projektował:	Specjalność:	Nr upr.:	Podpis:	Data:	Stadium: PT
mgr inż. K. Kasiński	INSTAL.–EL.	SWK/0124/ PWBE/17		11.2024 r.	PROENCO Kielce ul. Warszawska 30/10
Sprawdził:					