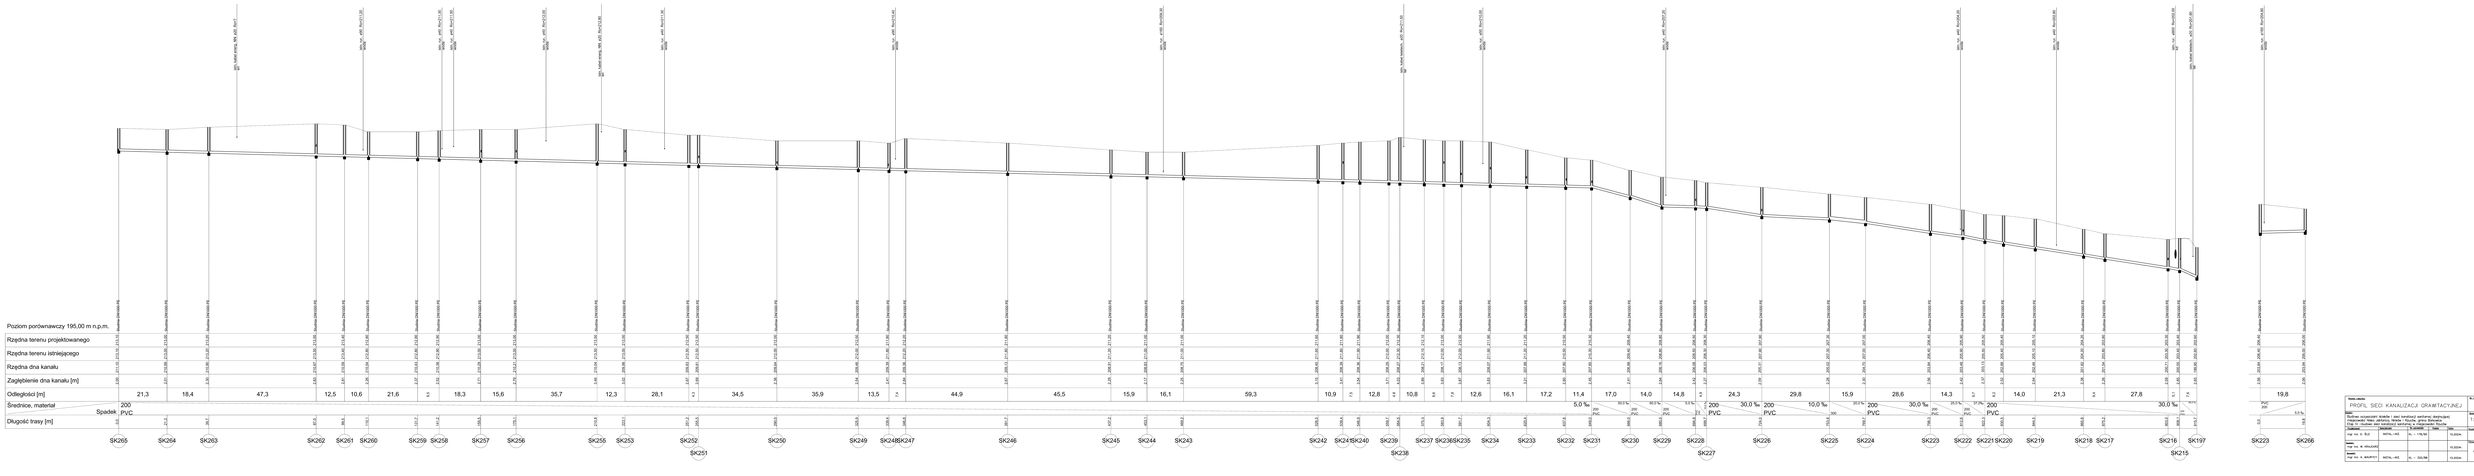

Nazwa obiektu:	PROFIL SIECI KANALIZACJI GRAWITACYJNEJ
Nr rysunku:	45
Skala:	1:100/500
Branża:	TS
Projektował:	A. Wolańska-Bu
Sprawdził:	mgr inż. Ewa Wo

Budowa oczyszczalni ścieków z sieci kanalizacji sanitarnej zlewni/aglomeracji Chojnice wraz z budową kolektora tłocznego, sieci kanalizacji sanitarnej, kanalizacji deszczowej i przebudową sieci wodociągowej

Opracował:	Sprawdził:	Data:	Skala:
mgr inż. A. WOLAŃSKA	METAL-NET	luty 2016	1:100/500