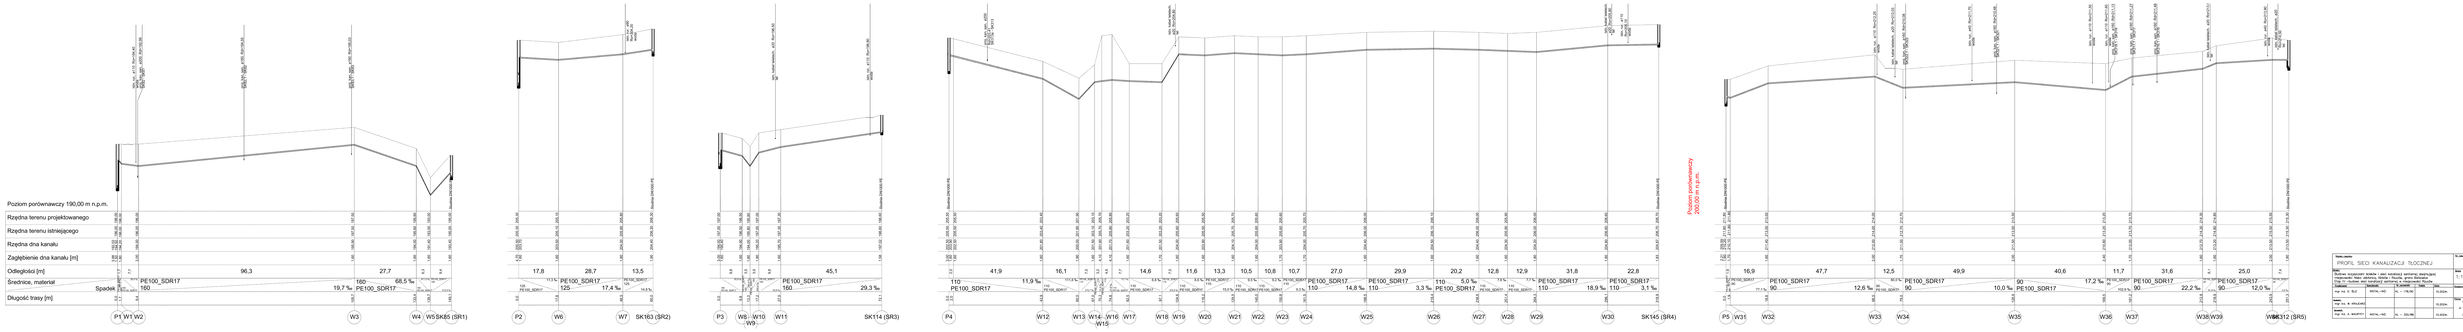

Nazwa zadania:
PROFIL SIECI KANALIZACJI TŁOCZNEJ

Nr rysunku: 4/9

Nazwa:
Profile wzdłużne kolektor (sieć kanalizacji sanitarnej zlewniowej) Hubertusów, Nowa zabudowa Jackowa i Tłuszcza, gmina Glinojeck
Etap III - budowa sieci kanalizacji sanitarnej w miejscowości Tłuszcza

Skala: 1:100/500

Format: A3

Data: 10.2024

Stan: PROJEKT BUDOWLANY

Branża: SIECI

Projektował: mgr inż. M. WOŁOSIK — SANITARNA, NR UPR/BO/0001/PWOD/15

Sprawdził: mgr inż. A. MAURYCY — SANITARNA, NR UPR/BO/0001/PWOD/15

Rysował: mgr inż. M. WOŁOSIK — SANITARNA, NR UPR/BO/0001/PWOD/15

Skala: POZIOMY 1:100 PIONOWY 1:100

Data: 10.2024

Uprawnienia: BO/0001/PWOD/15