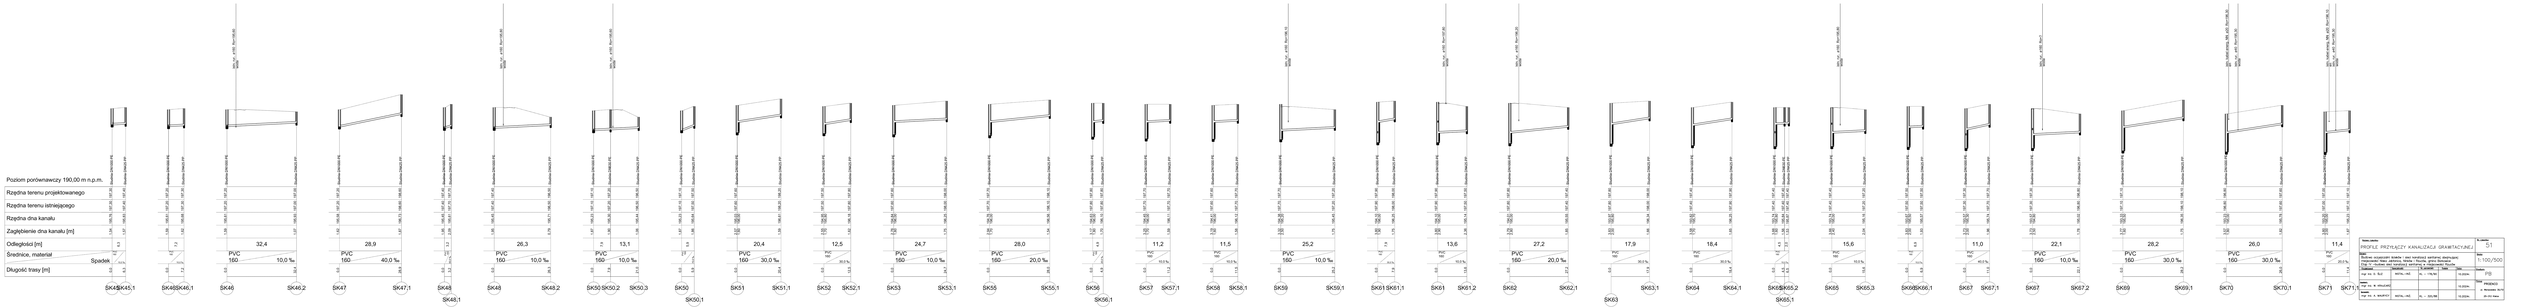

TEMAT/NAZWA: PROFILE PRZYŁĄCZY KANALIZACJI GRAWITACYJNEJ					SZ. ARKUSZ: 51
BRANŻA: SANITARNA					SKALA: 1:100/500
TYTUŁ: PROJEKT WYKONAWCZY BUDOWY I ROZBIÓRKI INFRASTRUKTURY DROGOWEJ, PRZYŁĄCZY KANALIZACJI SANITARNEJ, ZIELENI WRAZ Z ORGANIZACJĄ RUCHU DLA ZADANIA: „BUDOWA DRÓG GMINNYCH W ROGOWIE – ETAP I"					
Uprawnienia	Specjalność	Nr uprawnień	Nazwisko	Data	Podpis
mgr inż. K. Ryś	SIECIOWA, CIEPLNA	Sp. - 1/78/NOT	Ryś	15.2024r.	
mgr inż. M. KRAJEWSKI	SIECIOWA, CIEPLNA	Sp. - 1/79/NOT	Krajewski	15.2024r.	
mgr inż. A. MAŃFRYJ	SIECIOWA, CIEPLNA	Sp. - 1/21/MP	Mańfryj	15.2024r.	

PRZEDMIOT:
- Wykonanie: 2024
- 20-00 Kielce