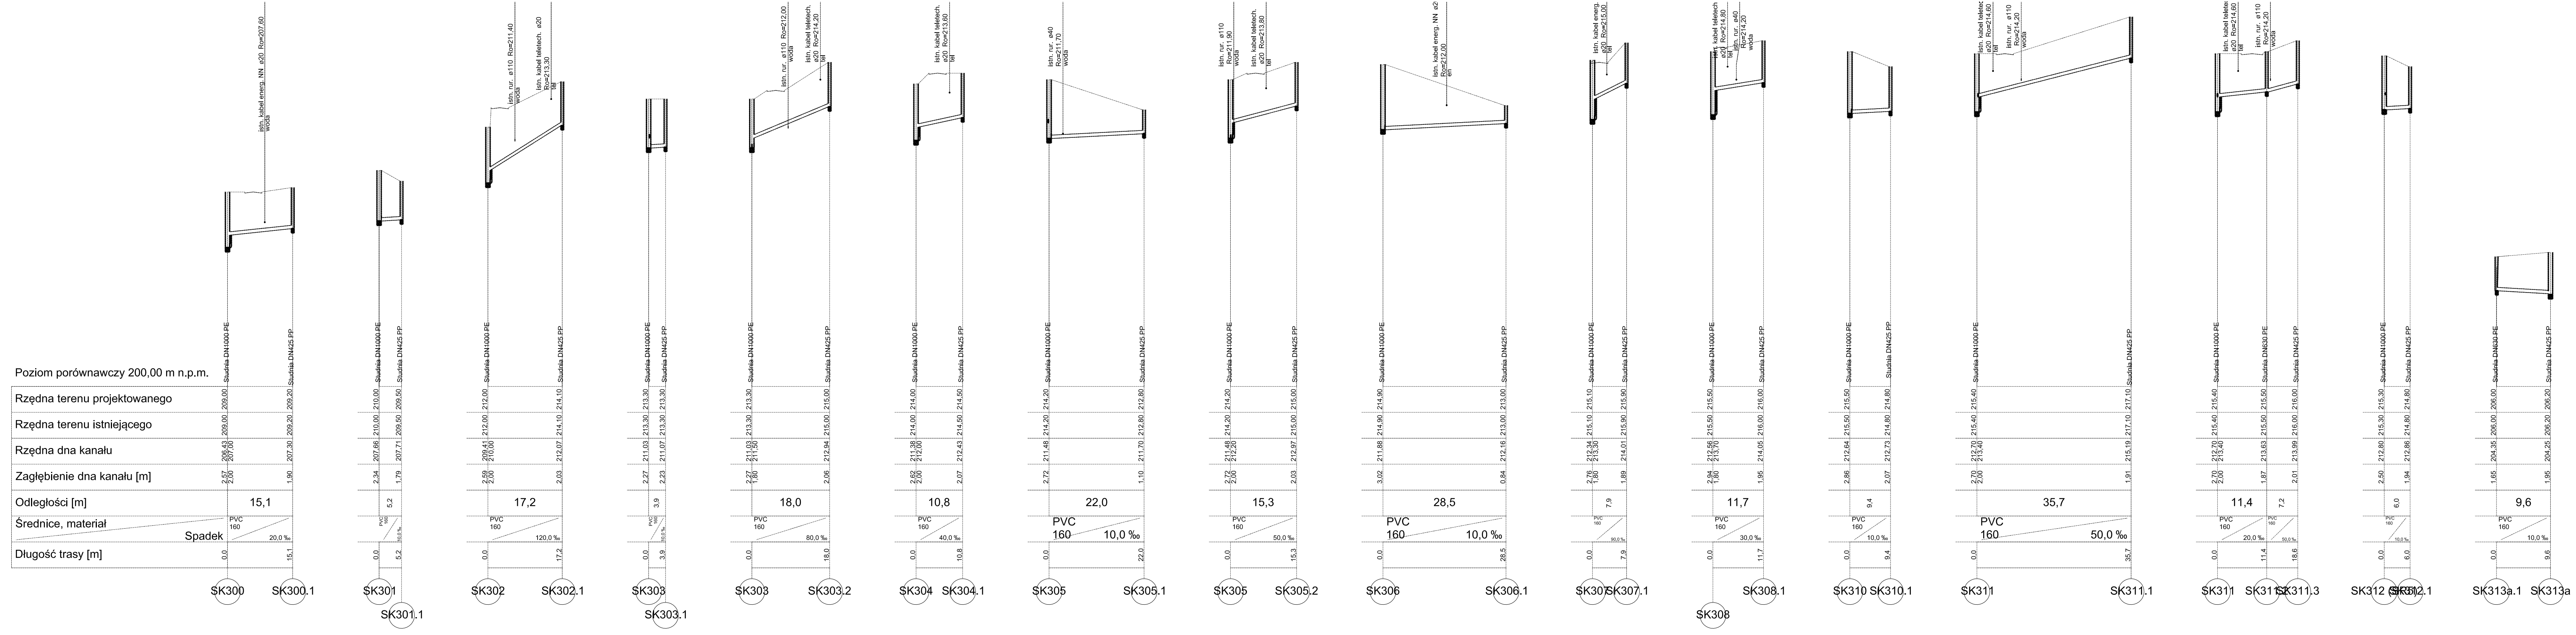
Poziom porównawczy 200,00 m n.p.m.
Rzędna terenu projektowanego
Rzędna terenu istniejącego
Rzędna dna kanału
Zagłębienie dna kanału [m]
Odległości [m]
Średnice, materiał
Spadek
Długość trasy [m]
SK300
SK300.1
SK301
SK301.1
SK302
SK302.1
SK303
SK303.1
SK303.2
SK304
SK304.1
SK305
SK305.1
SK305.2
SK306
SK306.1
SK307
SK307.1
SK308
SK308.1
SK310
SK310.1
SK311
SK311.1
SK311.3
SK312
SK313a.1
SK313a
Studnia DN1000 PE
Studnia DN425 PP
Studnia DN630 PE
PVC 160
15,1
5,2
17,2
3,9
18,0
10,8
22,0
15,3
28,5
7,9
11,7
9,4
35,7
11,4
7,2
6,0
9,6
20,0 ‰
120,0 ‰
80,0 ‰
40,0 ‰
10,0 ‰
50,0 ‰
30,0 ‰
istn. kabel energ. NN ø20 Ro=207,60
istn. rur. ø110 Ro=211,40
istn. kabel teletech. ø20 Ro=213,30
istn. rur. ø110 Ro=212,00
istn. kabel teletech. ø20 Ro=214,20
istn. kabel teletech. ø20 Ro=213,60
istn. rur. ø40 Ro=211,70
istn. rur. ø110 Ro=211,90
istn. kabel teletech. ø20 Ro=213,80
istn. kabel energ. NN ø20 Ro=212,00
istn. kabel teletech. ø20 Ro=215,00
istn. kabel teletech. ø20 Ro=214,80
istn. rur. ø40 Ro=214,20
istn. kabel teletech. ø20 Ro=214,60
istn. rur. ø110 Ro=214,20
woda
tel
en

Nazwa rysunku:					Nr rysunku:
PROFILE PRZYŁĄCZY KANALIZACJI GRAWITACYJNEJ					58
Obiekt: Budowa oczyszczalni ścieków i sieci kanalizacji sanitarnej obejmującej miejscowości Niska Jabłonica, Ninków i Rzuców, gmina Borkowice Etap IV –budowa sieci kanalizacji sanitarnej w miejscowości Rzuców					Skala: 1:100/500
Projektował:	Specjalność:	Nr uprawnień:	Podpis:	Data:	Stadium: PB
mgr inż. D. ŚLIZ	INSTAL.–INŻ.	KL – 178/90		10.2024r.	
Asystent: mgr inż. W. KRAJCARZ				10.2024r.	Firma: PROENCO ul. Warszawska 30/10 25–312 Kielce
Sprawdził: mgr inż. A. MAURYCY	INSTAL.–INŻ.	KL – 320/88		10.2024r.	