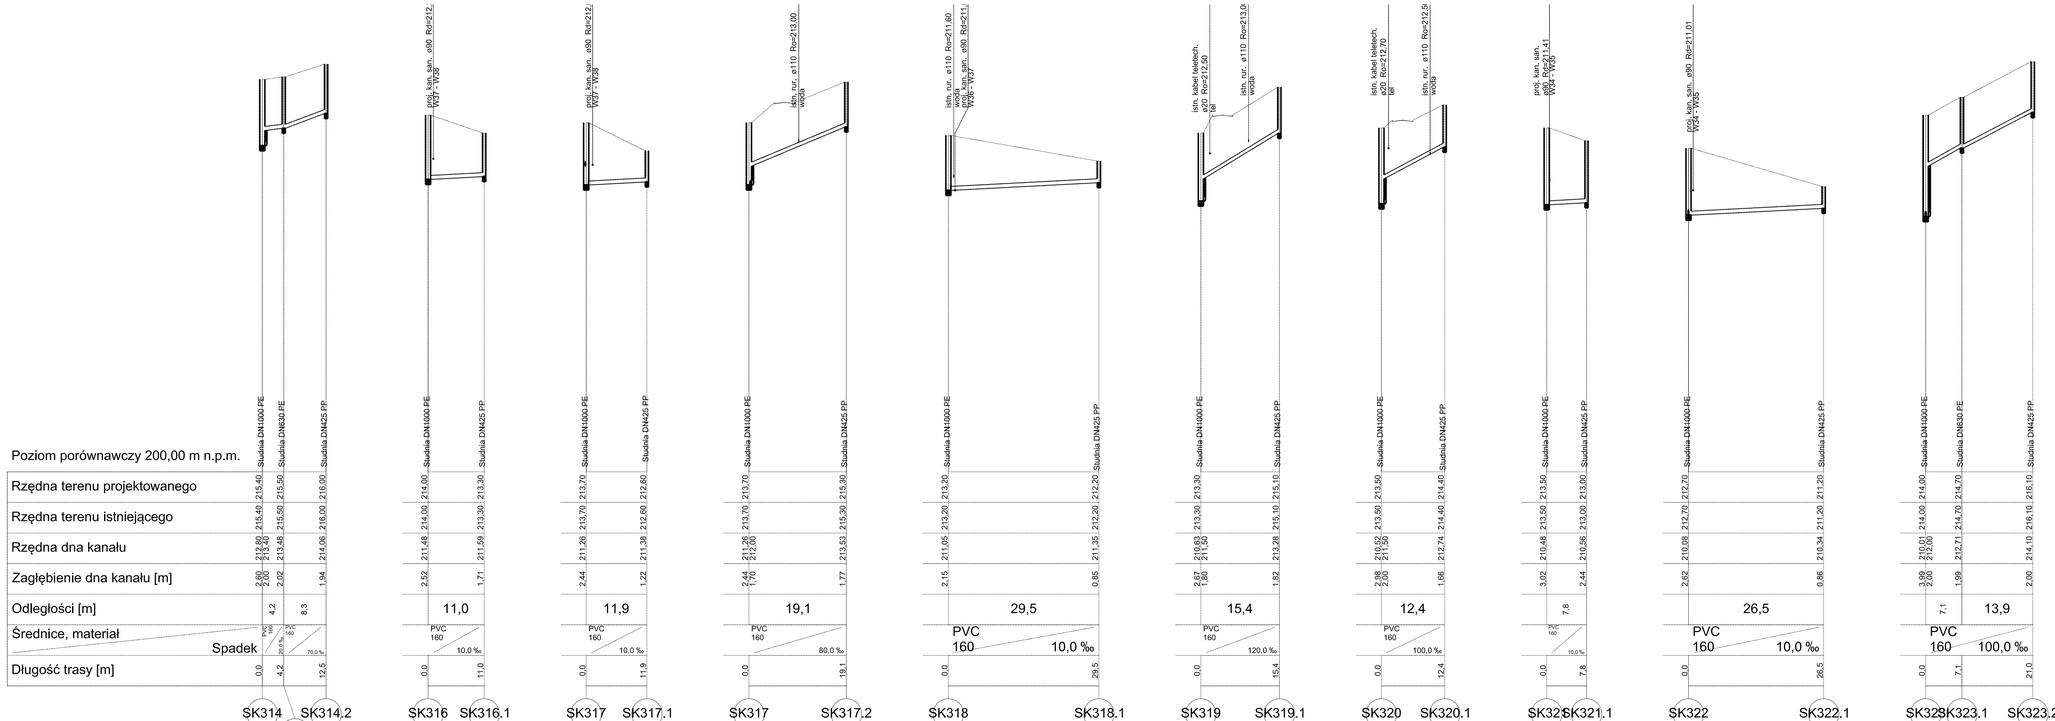

Nazwa rysunku:					Nr rysunku:
PROFILE PRZYŁĄCZY KANALIZACJI GRAWITACYJNEJ					59
Obiekt: Budowa oczyszczalni ścieków i sieci kanalizacji sanitarnej obejmującej miejscowości Niska Jabłonica, Ninków i Rzuców, gmina Borkowice Etap IV –budowo sieci kanalizacji sanitarnej w miejscowości Rzuców					Skala: 1:100/500
Projektował:	Specjalność:	Nr uprawnień	Podpis	Data:	Arkusz: PB
mgr inż. D. ŚLIZ	INSTAL.–INŻ.	KL – 178/90		10.2024r.	
Kierował: mgr inż. W. KRAJCARZ				10.2024r.	Firma: PROENCO ul. Warszawska 30/10 25–312 Kielce
Sprawdził: mgr inż. A. MAURYCY	INSTAL.–INŻ.	KL – 320/88		10.2024r.	