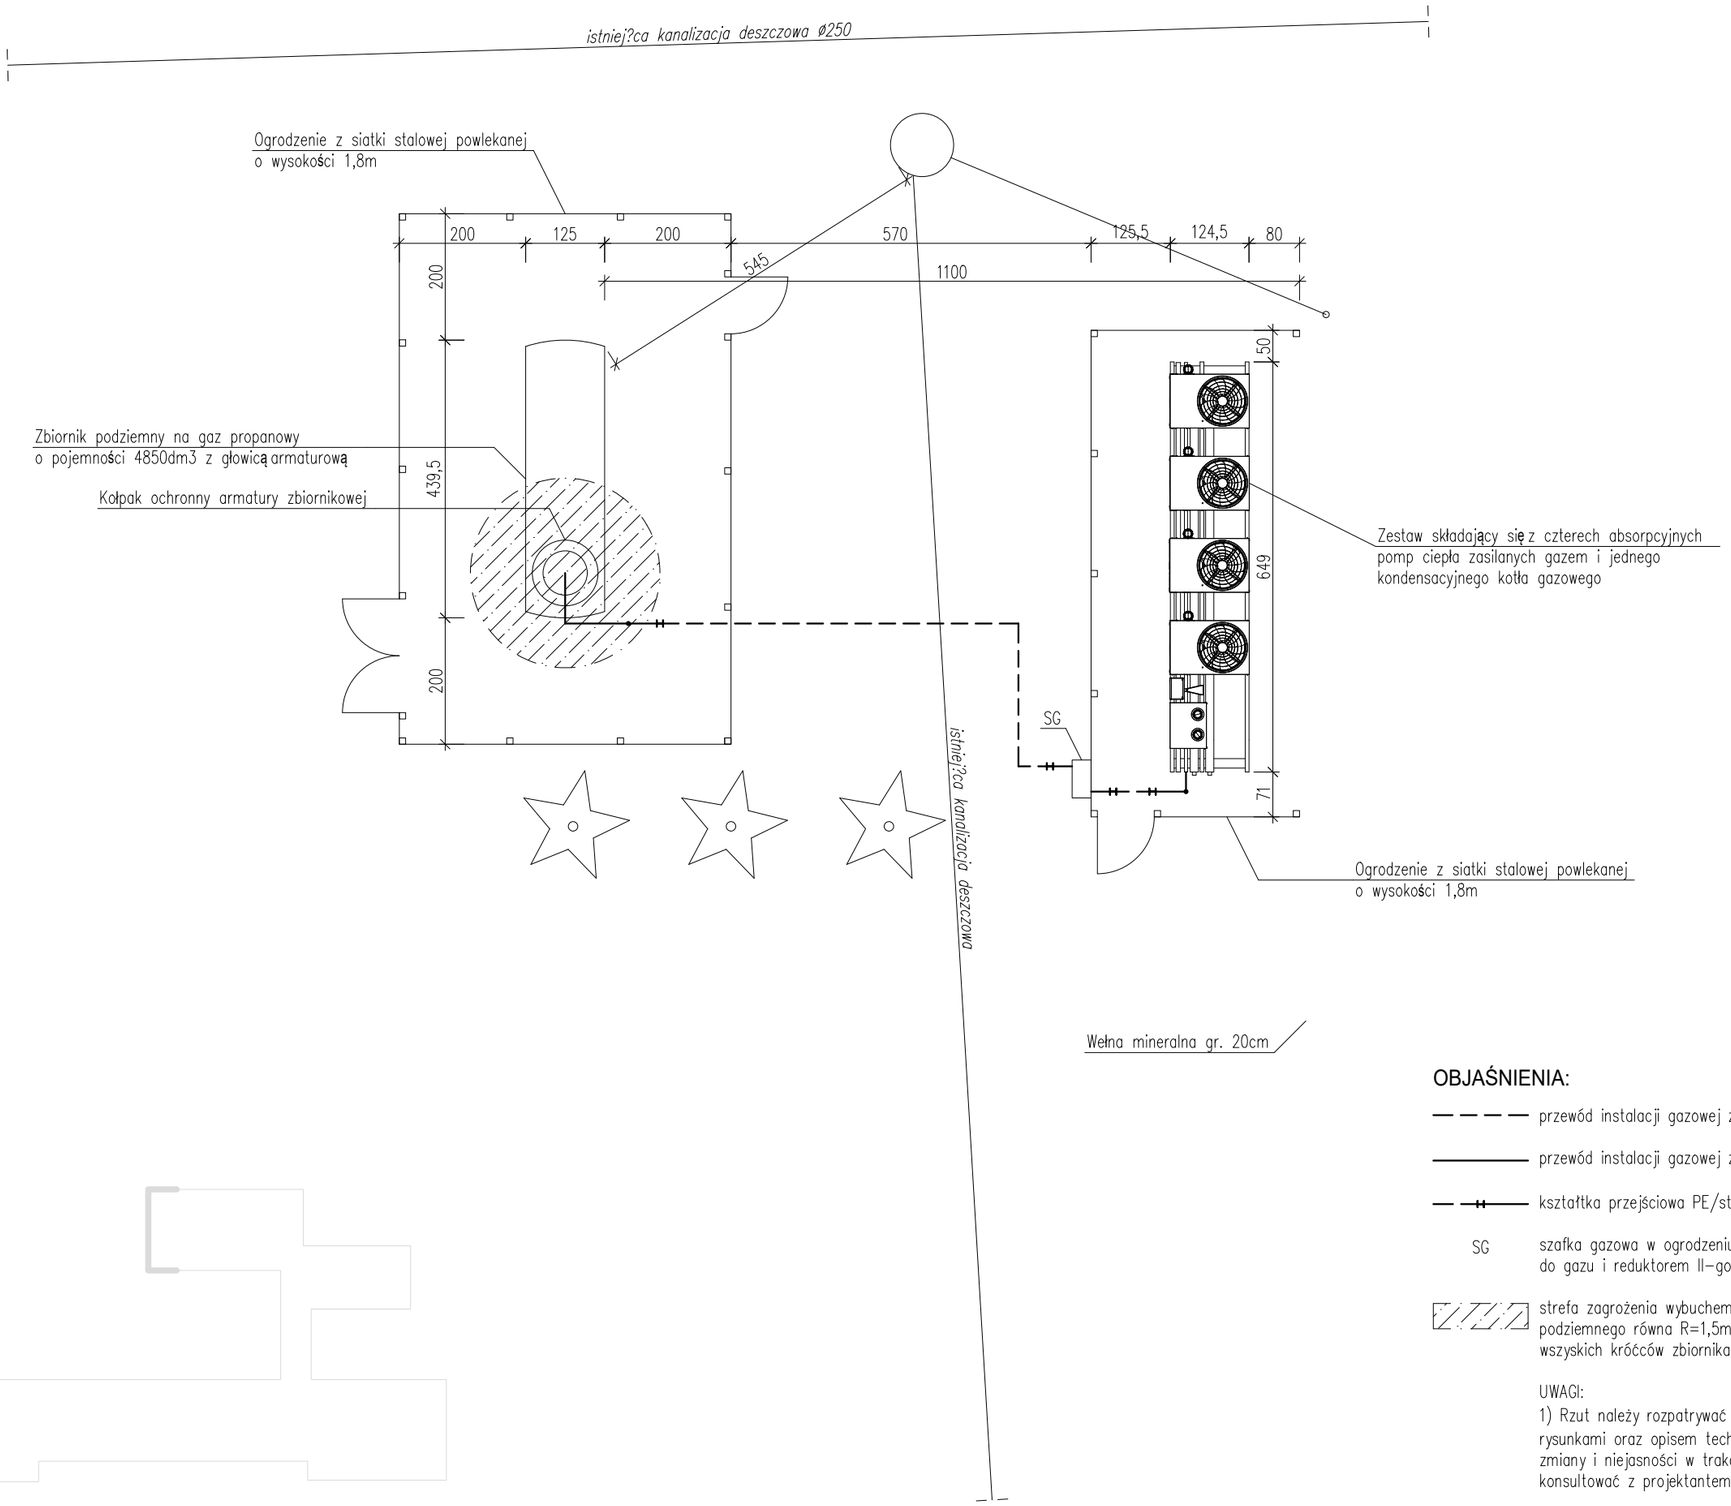

OBJAŚNIENIA:

- przewód instalacji gazowej z rur PE
- przewód instalacji gazowej z rur stalowych
- kształtka przejściowa PE/stal
- SG — szafka gazowa w ogrodzeniu z zaworem odcinającym do gazu i reduktorem II-go stopnia
- strefa zagrożenia wybuchem dla zbiornika podziemnego równa R=1,5m w każdym kierunku od wszyskich króćców zbiornika

UWAGI:
1) Rzut należy rozpatrywać łącznie z pozostałymi rysunkami oraz opisem technicznym. 2) Wszelkie zmiany i niejasności w trakcie realizacji należy konsultować z projektantem.

UWAGI:

1. Wszystkie prace wykonać zgodnie ze sztuką budowlaną oraz obowiązującymi normami;
2. W razie wystąpienia problemów nie objętych opracowaniem, należy skontaktować się z projektantem;
3. Rzut należy rozpatrywać łącznie z przekrojem, szczegółem oraz opisem;
4. Przed przystąpieniem do robót budowlanych należy sprawdzić wymiary oraz ilości na miejscu budowy.

Pracownia Usług Budowlanych i Projektowych

mgr inż. Andrzej Kuc

ul. Wiejska 12
47-470 Bojanów

tel. 606 891 603
e-mail: kucan@o2.pl

TYTUŁ OPRACOWANIA

Termomodernizacja oraz wymiana źródła ciepła w Szkole Podstawowej w Krzanowicach 47- 470 Krzanowice ul. Akacjowa 1 działka numer 1397/7

LOKALIZACJA

47-470 Krzanowice, ul. Akacjowa 1
działka nr 1397/7
Jednostka ewidencyjna: Krzanowice
Obręb ewidencyjny: 001 Krzanowice

PROJEKTANT (INSTALACJE)
mgr inż. Beata Wranik
upr. nr SLK/0596/PWOS/04

INWESTOR

Gmina Krzanowice
47-470 Krzanowice
ul. Morawska 5

BRANŻA
BUDOWLANA

STADIUM
PROJEKT ARCHITEKTONICZNO-BUDWLANY

RYSUNEK

INSTALACJA GAZOWA
- RZUT PRZYZIEMIA - PROJEKT

NR ARCHIWALNY:

OPRACOWANIE:

SKALA: 1:100

DATA: 10 LIPCA 2025r.

NR RYSUNKU: G-01