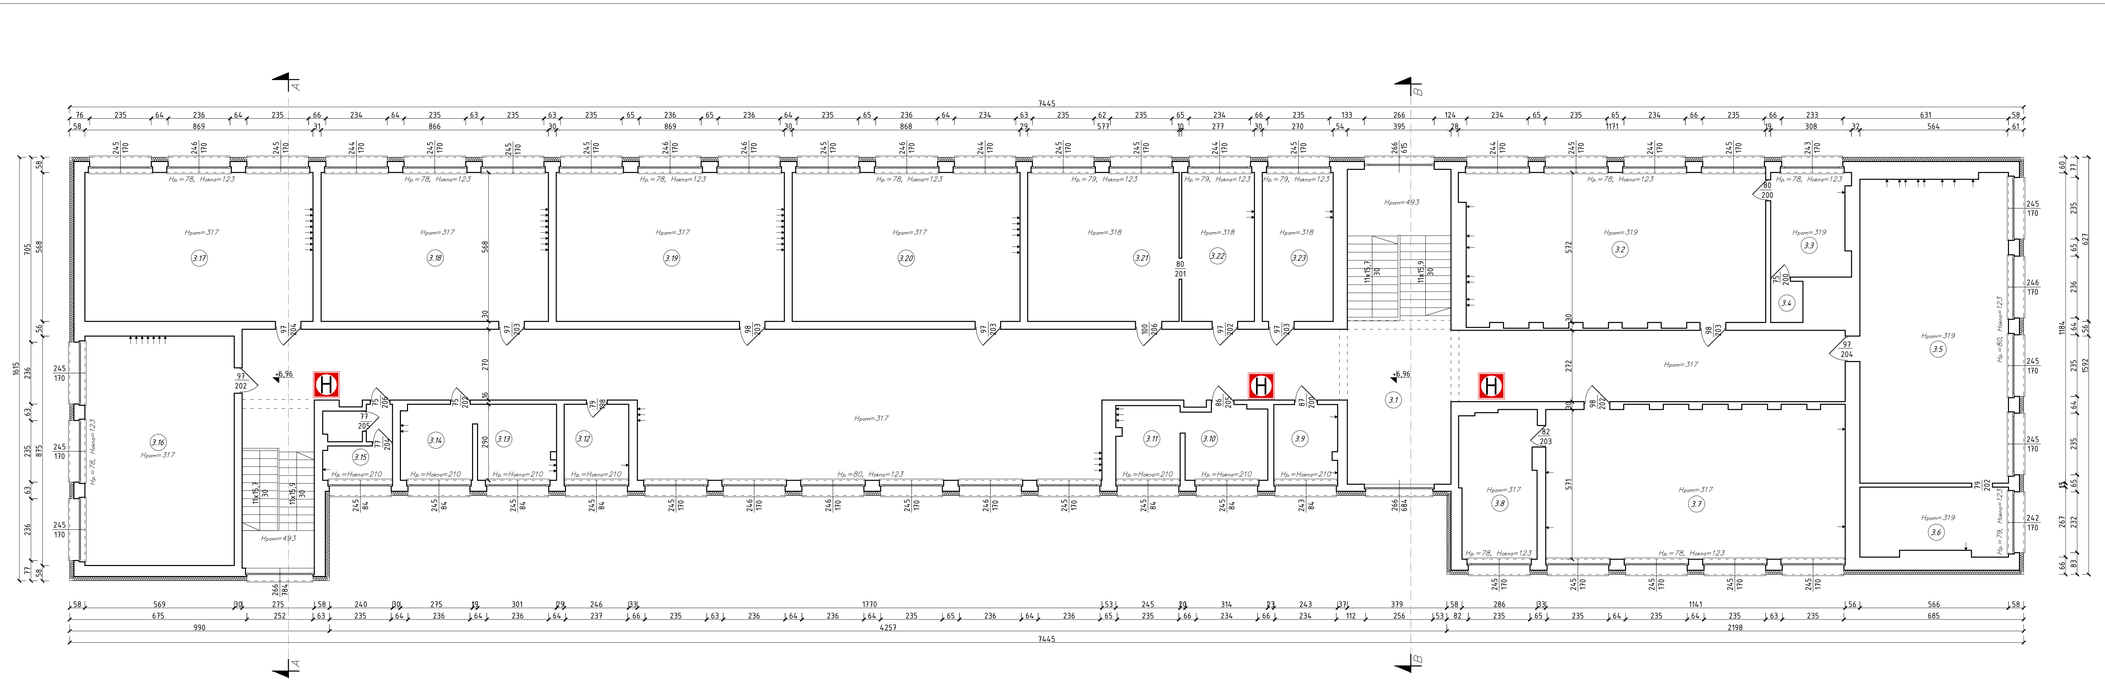

Nr. Pom.	Rodzaj pom. - wykończenie posadzki	pow. Użytkowa (m²)
3.1	KOMUNIKACJA	255,06
3.2	SALA LEKCYJNA	65,60
3.3	ZAPLECZE SALI LEKCYJNEJ	11,67
3.4	POMIESZCZENIE TECHNICZNE	1,93
3.5	SALA LEKCYJNA	65,89
3.6	ZAPLECZE SALI LEKCYJNEJ	14,40
3.7	SALA LEKCYJNA	65,15
3.8	ZAPLECZE SALI LEKCYJNEJ	16,31
3.9	WC	6,95
3.10	WC	8,45
3.11	WC	6,90
3.12	MAGAZYN	7,11
3.13	WC	8,66
3.14	WC	7,90
3.15	WC	6,59
3.16	SALA LEKCYJNA	49,78
3.17	SALA LEKCYJNA	49,35
184.9	SALA LEKCYJNA	49,18
3.19	SALA LEKCYJNA	49,35
3.20	SALA LEKCYJNA	49,30
3.21	GABINET DYREKTORA	32,77
3.22	SEKRETARIAT	15,73
3.23	GABINET WICEDYREKTORA	15,33
	SUMA PARTER	859,36

UWAGI:

1. Wszystkie prace wykonać zgodnie ze sztuką budowlaną oraz obowiązującymi normami;
2. W razie wystąpienia problemów nie objętych opracowaniem, należy skontaktować się z projektantem;
3. Rzut należy rozpatrywać łącznie z przekrojem, szczegółem oraz opisem;
4. Przed przystąpieniem do robót budowlanych należy sprawdzić wymiary oraz ilości na miejscu budowy.

Pracownia Usług Budowlanych i Projektowych

mgr inż. Andrzej Kuc

ul. Wiejska 12
47-470 Rojanów

tel. 606 891 603
e-mail: kucan@o2.pl

TYTUŁ OPRACOWANIA

Termomodernizacja oraz wymiana źródła ciepła w Szkole Podstawowej w Krzanowicach 47- 470 Krzanowice ul. Akacjowa 1 działka numer 1397/7

LOKALIZACJA

47-470 Krzanowice, ul. Akacjowa 1
działka nr 1397/7
Jednostka ewidencyjna: Krzanowice
Obręb ewidencyjny: 001 Krzanowice

PROJEKTANT (ARCHITEKTURA)
mgr inż. arch. Magdalena Siczyrba
upr. nr 478/01

SPRAWDZAJĄCY (ARCHITEKTURA)
mgr inż. arch. Barbara Fudali
upr. nr 650/82Kt

PROJEKTANT (KONSTRUKCJA)
mgr inż. Andrzej Kuc
upr. nr 422/01

INWESTOR

Gmina Krzanowice
47-470 Krzanowice
ul. Morawska 5

BRANŻA
BUDOWLANA

STADIUM
PROJEKT ARCHITEKTONICZNO-BUDWLANY

RYSUNEK

RZUT II PIĘTRA
- INWENTARYZACJA

NR ARCHIWALNY:

OPRACOWANIE:

SKALA:	1:100	NR RYSUNKU:
DATA:	10 LIPCA 2025r.	IB-05