


PRZEKRÓJ A-A

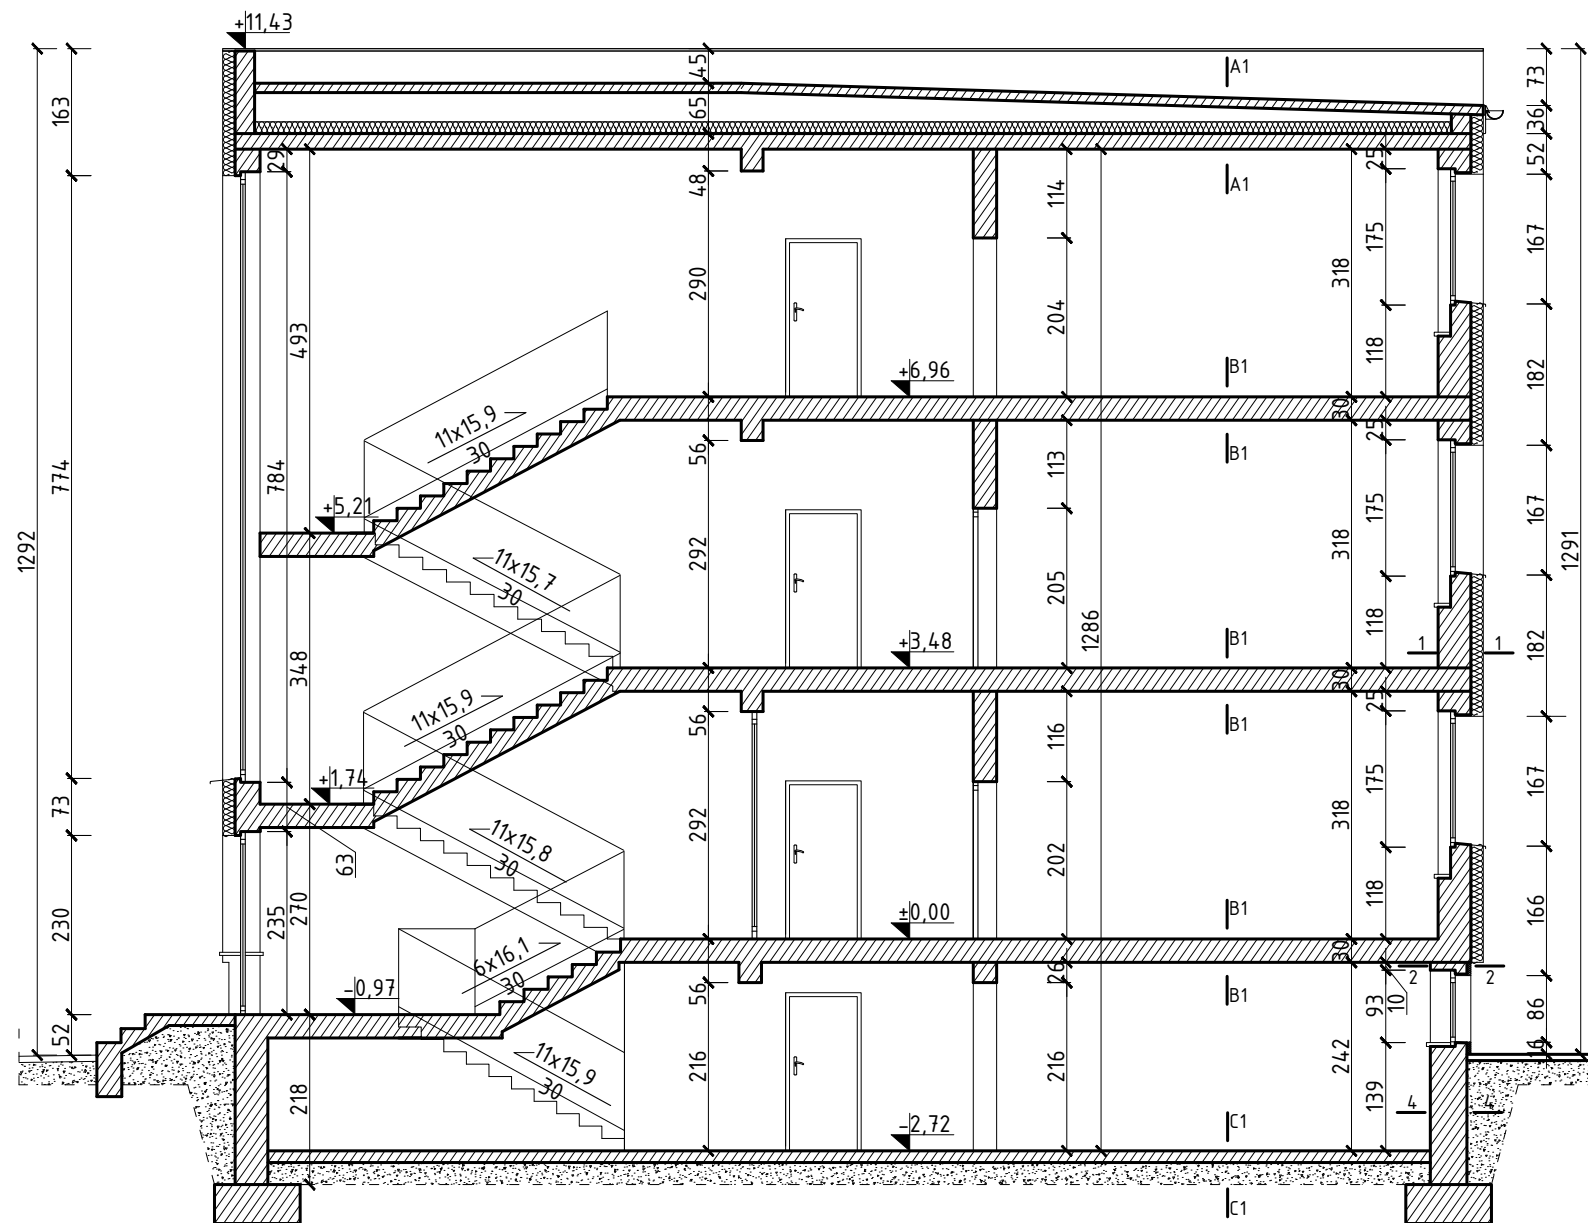

A1

papa termozgrzewalna
strop betonowy - płyty korytkowe 10cm
termoizolacja - wełna mineralna 20cm
termoizolacja - żużel 10-30cm
płyta kanatowa 24cm
tynk cem.-wap. 2cm

B1

gres na kleju / wykładzina PCV
jastrych cementowy 6cm
płyty kanatowe 20cm
tynk cem.-wap. 2cm

C1

gres na kleju / wykładzina PCV
posadzka betonowa na gruncie
grunt rodzimy

1

tynk cem.-wap.
mur z cegły pełnej gr. 30cm
tynk cem.-wap.
wełna mineralna gr. 14cm
tynk mineralny

2

tynk cem.-wap.
mur z cegły pełnej gr. 40cm
tynk cem.-wap.
styropian 5cm
tynk mozaikowy

4

tynk cem.-wap.
mur z cegły pełnej gr. 44cm
tynk cem.-wap.

UWAGI:

1. Wszystkie prace wykonać zgodnie ze sztuką budowlaną oraz obowiązującymi normami;
2. W razie wystąpienia problemów nie objętych opracowaniem, należy skontaktować się z projektantem;
3. Rzut należy rozpatrywać łącznie z przekrojem, szczegółem oraz opisem;
4. Przed przystąpieniem do robót budowlanych należy sprawdzić wymiary oraz ilości na miejscu budowy.

Pracownia Usług
Budowlanych i Projektowych

mgr inż. Andrzej Kuc

ul. Wiejska 12
47-470 Bojanów

tel. 606 891 603
e-mail: kucan@o2.pl

TYTUŁ OPRAWOWANIA

Termomodernizacja oraz wymiana
źródła ciepła
w Szkole Podstawowej w Krzanowicach
47- 470 Krzanowice ul. Akacjowa 1
działka numer 1397/7

LOKALIZACJA

47-470 Krzanowice, ul. Akacjowa 1
działka nr 1397/7
Jednostka ewidencyjna: Krzanowice
Obręb ewidencyjny: 001 Krzanowice

PROJEKTANT (ARCHITEKTURA)

mgr inż. arch. Magdalena Sczyrba
upr. nr 478/01

SPRAWDZAJĄCY (ARCHITEKTURA)

mgr inż. arch. Barbara Fudali
upr. nr 650/82Kt

PROJEKTANT (KONSTRUKCJA)

mgr inż. Andrzej Kuc
upr. nr 422/01

INWESTOR

Gmina Krzanowice
47-470 Krzanowice
ul. Morawska 5

BRANŻA

BUDOWLANA

STADIUM

PROJEKT ARCHITEKTONICZNO-BUDOWLANY

RYСУNEK

PRZEKRÓJ A-A
- INWENTARYZACJA

NR ARCHIWALNY:

OPRAWOWANIE:

SKALA:

1:100

DATA:

10 LIPCA 2025r.

NR RYSUNKU:

IB-07