


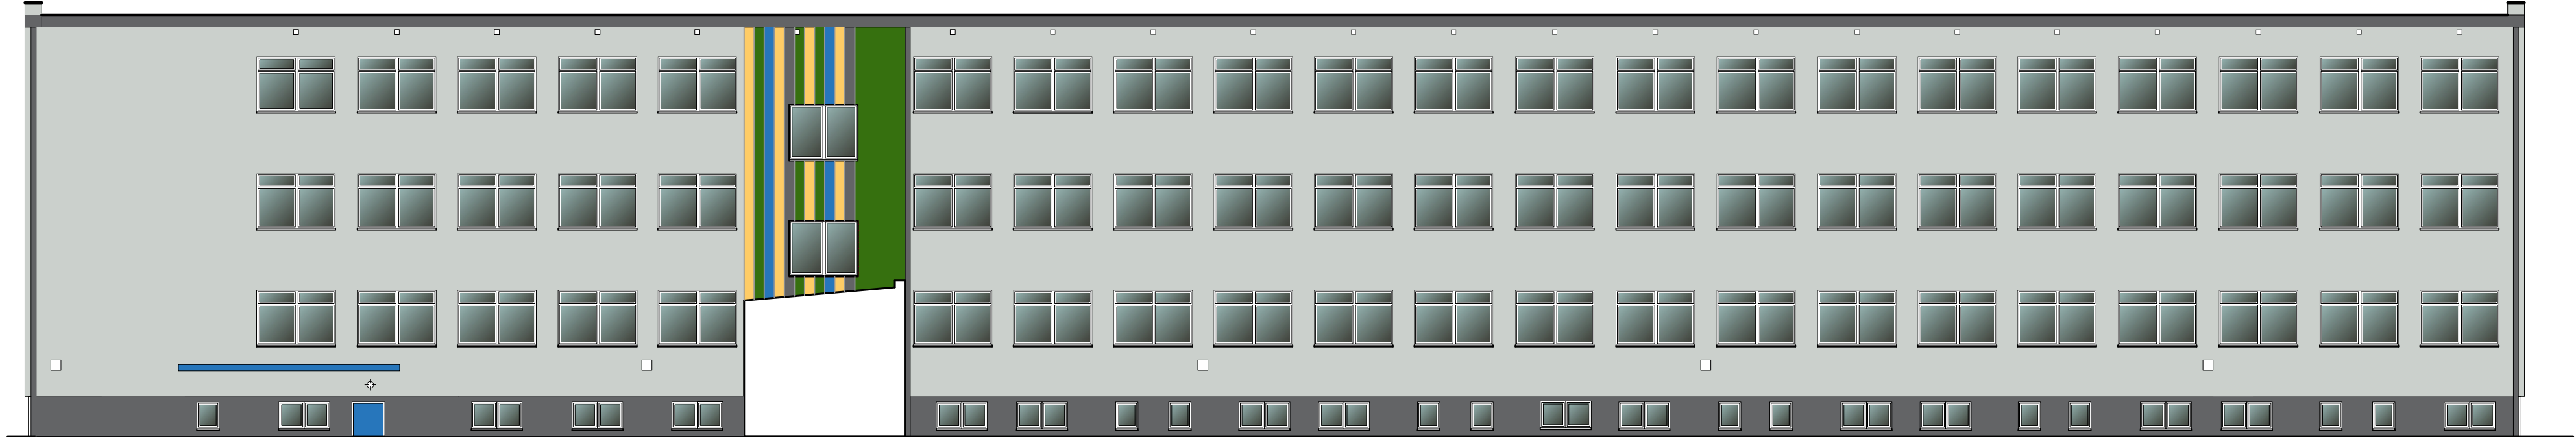

ELEWACJA PÓŁNOCNA



ELEWACJA POŁUDNIOWA

**UWAGA:**  
Przed malowaniem elewacji przedstawić Inwestorowi  
i Inspektorowi Nadzoru próbki kolorów do akceptacji.

- RAL - 7038
- RAL - 6018
- RAL - 5015
- RAL - 1034
- RAL - 7037

**UWAGA:**  
1. Wszystkie prace wykonać zgodnie z zasadami wiedzy technicznej, wytycznymi producentów przyjętymi materiałami oraz obowiązującymi normami i specyfikacją.  
2. W razie wystąpienia problemów nie objętych opracowaniem, należy skontaktować się z projektantem.  
3. Rzuty należy rozpatrywać łącznie z przekrojami, szczególnie oraz opisem technicznym.  
4. Przed przystąpieniem do robót budowlanych należy sprawdzić wymiary oraz ilości na miejscu budowy.

**Pracownia Usług  
Budowlanych i Projektowych**

mgr inż. Andrzej Kuc  
ul. Wiejska 12 tel. 606 891 603  
47-470 Bojanów e-mail: kucan@o2.pl

**TYTUŁ OPRACOWANIA**  
**Termomodernizacja oraz wymiana  
źródła ciepła  
w Szkole Podstawowej w Krzanowicach  
47- 470 Krzanowice ul. Akacyjowa 1  
działka numer 1397/7**

**LOKALIZACJA**  
47-470 Krzanowice, ul. Akacyjowa 1  
działka nr 1397/7  
Jednostka ewidencyjna: Krzanowice  
Obręb ewidencyjny: 001 Krzanowice

**PROJEKTANT (ARCHITEKTURA)**  
mgr inż. arch. Magdalena Szczyrba  
upr. nr 478/01

**SPRAWDZAJĄCY (ARCHITEKTURA)**  
mgr inż. arch. Barbara Fudali  
upr. nr 650/82Kt

**PROJEKTANT (KONSTRUKCJA)**  
mgr inż. Andrzej Kuc  
upr. nr 422/01

**SPRAWDZAJĄCY (KONSTRUKCJA)**  
mgr inż. Aleksander Giera  
upr. nr SLK/0596/PWOS/04

**INWESTOR**  
**Gmina Krzanowice  
47-470 Krzanowice  
ul. Morawska 5**

**BRANŻA:**  
**BUDOWLANA**

**STADIUM:**  
**PROJEKT TECHNICZNY  
RYSUNEK**

**ELEWACJE S i N - PROJEKT**

NR ARCHIWALNY:

OPRACOWANIE: inż. Marek Urbisz

SKALA: **1:150**

DATA: 20 SIERPNIA 2025r.

NR RYSUNKU:  
**KB-17**