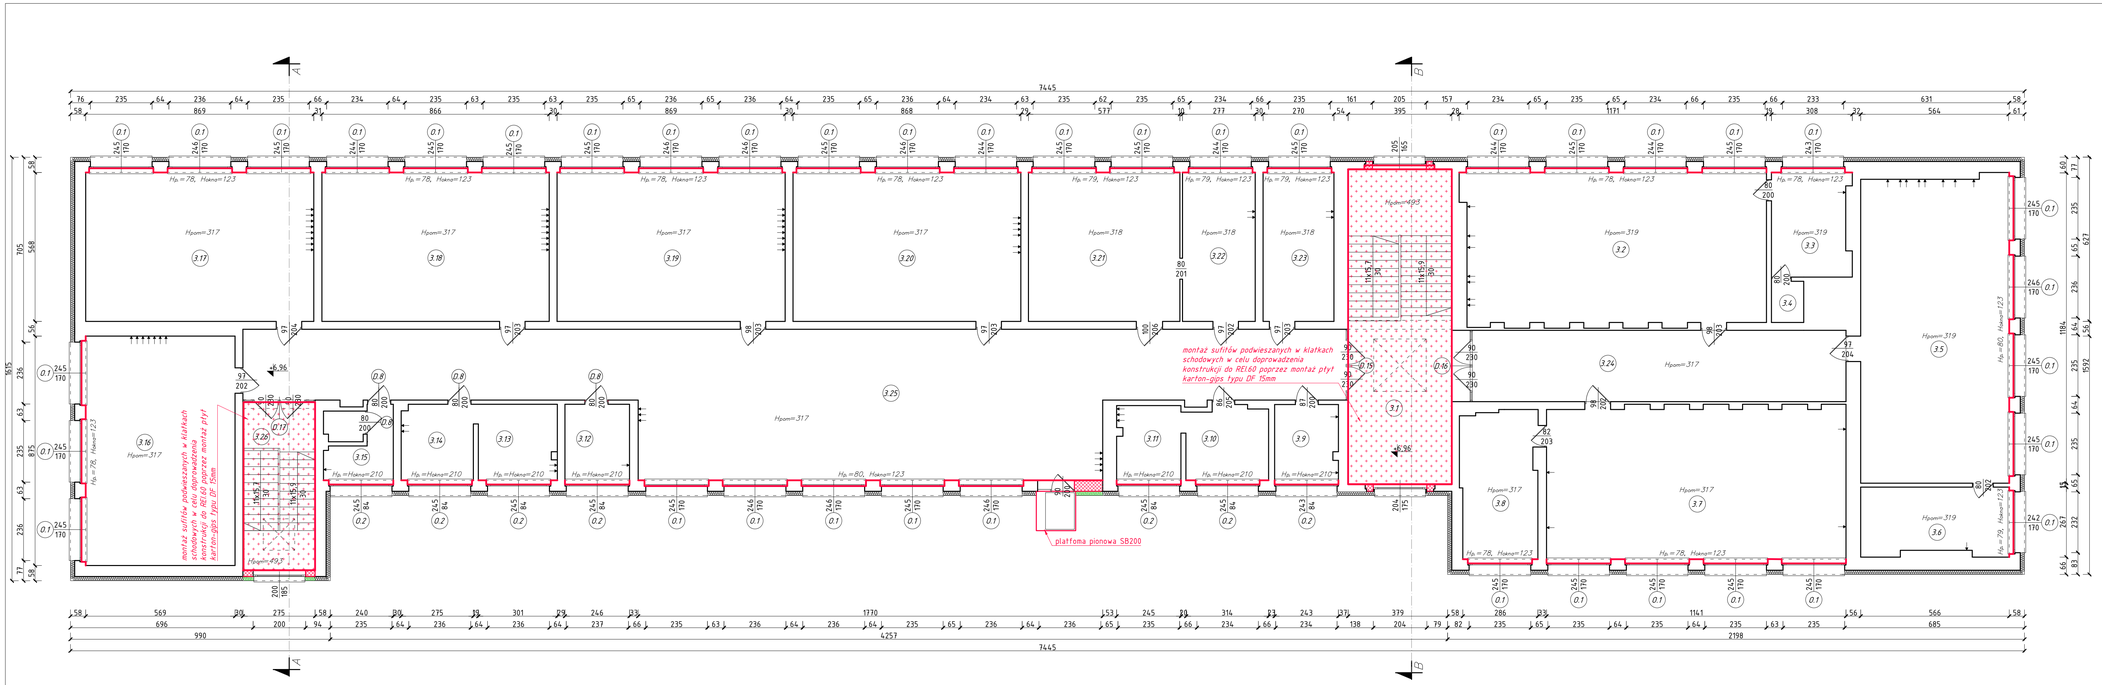

Nr. Pom.	Rodzaj pom. - wykończenie posadzki	pow. sufitu [m²]	pow. ścian [m²]
3.1	KLATKA SCHODOWA	4,9,37	25,11
3.2	SALA LEKCYJNA	65,60	26,73
3.3	ZAPLECZE SALI LEKCYJNEJ	11,67	7,19
3.4	POMIESZCZENIE TECHNICZNE	1,93	0,00
3.5	SALA LEKCYJNA	65,89	27,19
3.6	ZAPLECZE SALI LEKCYJNEJ	14,40	5,62
3.7	SALA LEKCYJNA	65,15	25,72
3.8	ZAPLECZE SALI LEKCYJNEJ	16,31	6,46
3.9	WC	6,95	3,41
3.10	WC	8,45	4,30
3.11	WC	6,90	3,43
3.12	MAGAZYN	7,11	9,29
3.13	WC	8,66	4,13
3.14	WC	7,90	3,81
3.15	WC	6,59	3,70
3.16	SALA LEKCYJNA	4,9,78	19,94
3.17	SALA LEKCYJNA	4,9,35	19,74
3.18	SALA LEKCYJNA	4,9,18	19,64
3.19	SALA LEKCYJNA	4,9,35	19,74
3.20	SALA LEKCYJNA	4,9,30	19,67
3.21	GABINET DYREKTORA	32,77	13,08
3.22	SEKRETARIAT	15,73	6,16
3.23	GABINET WICEDYREKTORA	15,33	5,92
3.24	KOMUNIKACJA	38,73	0,00
3.25	KOMUNIAKCJA	167,64	47,43
3.26	KLATKA SCHODOWA	17,62	25,09
	SUMA PIĘTRO	877,66	352,49

- ściany istniejące
- zamurowania
- wyburzenia

UWAGA:
Przed malowaniem elewacji przedstawić Inwestorowi i Inspektorowi Nadzoru próbki kolorów do akceptacji.

UWAGA:
1. Wszystkie prace wykonać zgodnie z zasadami wiedzy technicznej, wytycznymi producentów przyjętych materiałów oraz obowiązującymi normami i specyfikacją.
2. W razie wystąpienia problemów nie objętych opracowaniem, należy skontaktować się z projektantem.
3. Roszty należy rozpatrywać łącznie z przekrojami, szczegółami oraz opisem technicznym.
4. Przed przystąpieniem do robót budowlanych należy sprawdzić wymiary oraz ilości na miejscu budowy.

Pracownia Usług Budowlanych i Projektowych
mgr inż. Andrzej Kuc
ul. Wiejska 12
47-470 Bojanów
tel. 606 891 603
e-mail: kucan@o2.pl

TYTUŁ OPRACOWANIA

Termomodernizacja oraz wymiana źródła ciepła w Szkole Podstawowej w Krzanowicach 47- 470 Krzanowice ul. Akacjowa 1 działka numer 1397/7

LOKALIZACJA
47-470 Krzanowice, ul. Akacjowa 1
działka nr 1397/7
Jednostka ewidencyjna: Krzanowice
Obręb ewidencyjny: 001 Krzanowice

PROJEKTANT (ARCHITEKTURA)
mgr inż. arch. Magdalena Szczyrba
upr. nr 478/01

SPRAWDZAJĄCY (ARCHITEKTURA)
mgr inż. arch. Barbara Fudali
upr. nr 650/82Kt

PROJEKTANT (KONSTRUKCJA)
mgr inż. Andrzej Kuc
upr. nr 422/01

SPRAWDZAJĄCY (KONSTRUKCJA)
mgr inż. Aleksander Giera
upr. nr SLK/0596/PWOS/04

INWESTOR
Gmina Krzanowice
47-470 Krzanowice
ul. Morawska 5

BRANŻA: BUDOWLANA

STADIUM: PROJEKT TECHNICZNY

RYSUNEK
RZUT II PIĘTRA - MALOWANIE

NR ARCHIWALNY:

OPRACOWANIE: inż. Marek Urbisz

SKALA: 1:100

NR RYSUNKU: KB-23

DATA: 20 SIERPNIA 2025r.

1011x297