DETAL "F" - POŁĄCZENIE STROPODACHU ŁĄCZNIKA ZE ŚCIANĄ SALI GIMNASTYCZNEJ

skala 1:20

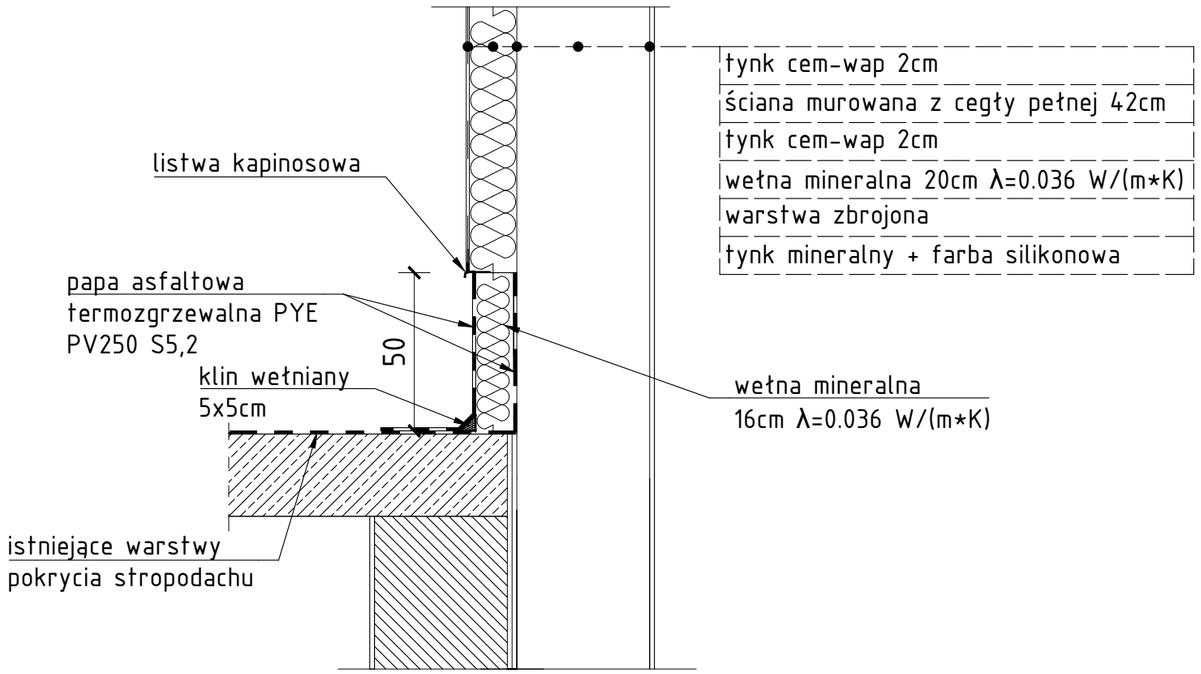

UWAGA:

1. Wszystkie prace wykonać zgodnie z zasadami wiedzy technicznej, wytycznymi producentów przyjętych materiałów oraz obowiązującymi normami i specyfikacją.
2. W razie wystąpienia problemów nie objętych opracowaniem, należy skontaktować się z projektantem.
3. Rzuty należy rozpatrywać łącznie z przekrojami, szczegółami oraz opisem technicznym.
4. Przed przystąpieniem do robót budowlanych należy sprawdzić wymiary oraz ilości na miejscu budowy.

Pracownia Usług Budowlanych i Projektowych

mgr inż. Andrzej Kuc

ul. Wiejska 12
47-470 Bojanów

tel. 606 891 603
e-mail: kucan@o2.pl

TYTUŁ OPRACOWANIA

Termomodernizacja oraz wymiana źródła ciepła w Szkole Podstawowej w Krzanowicach 47- 470 Krzanowice ul. Akacjowa 1 działka numer 1397/7

LOKALIZACJA

47-470 Krzanowice, ul. Akacjowa 1
działka nr 1397/7
Jednostka ewidencyjna: Krzanowice
Obręb ewidencyjny: 001 Krzanowice

PROJEKTANT (ARCHITEKTURA)
mgr inż. arch. Magdalena Sczyrba
upr. nr 478/01

SPRAWDZAJĄCY (ARCHITEKTURA)
mgr inż. arch. Barbara Fudali
upr. nr 650/82Kt

PROJEKTANT (KONSTRUKCJA)
mgr inż. Andrzej Kuc
upr. nr 422/01

SPRAWDZAJĄCY (KONSTRUKCJA)
mgr inż. Aleksander Giera
upr. nr SLK/0596/PWOS/04

INWESTOR

Gmina Krzanowice
47-470 Krzanowice
ul. Morawska 5

BRANŻA:
BUDOWLANA

STADIUM:
PROJEKT TECHNICZNY

RYSUNEK

DETALE WYKOŃCZENIOWE - POŁĄCZANIE DACHU ZE ŚCIANĄ

NR ARCHIWALNY:

OPRACOWANIE: inż. Marek Urbisz

SKALA: **1:20**

NR RYSUNKU: **KB-38**

DATA: 20 SIERPNIA 2025r.

A3