


Edytor  
Telefon  
faks  
e-Mail

## 1.22 Sala Gimnastyczna / Podsumowanie

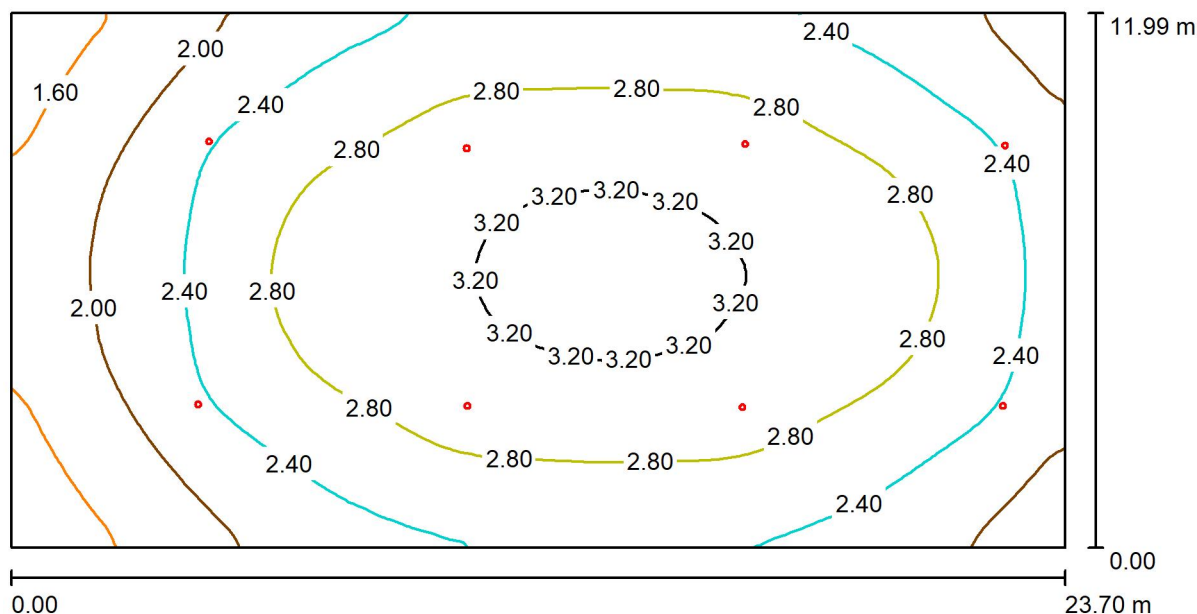

Wysokość pomieszczenia: 6.100 m, Wysokość montażu: 6.100 m,  
Współczynnik konserwacji: 0.80

Wartości Lux, Skala 1:170

Powierzchnia	$\rho$ [%]	$E_m$ [lx]	$E_{min}$ [lx]	$E_{max}$ [lx]	$E_{min} / E_m$
Płaszczyzna pracy	/	2.57	1.32	3.32	0.514
Podłoga	0	2.56	1.29	3.30	0.504
Sufit	0	0.00	0.00	0.00	0.243
Ściany (4)	0	3.33	0.01	31	/

### Płaszczyzna pracy:

Wysokość: 0.020 m  
Siatka: 128 x 64 Punkty  
Margines: 0.000 m

### Wykaz opraw

Nr.	Ilość	Etykieta (Czynnik korekcyjny)	$\Phi$ (Oprawa) [lm]	$\Phi$ (Lampy) [lm]	P [W]
1	8	HYBRYD OWA SU LED - AP-3W-CW-9016-RND (1.000)	340	340	3.0
W sumie:			2720	2720	24.0

Specyfikacja mocy przyłączeniowej:  $0.08 \text{ W/m}^2 = 3.29 \text{ W/m}^2/100 \text{ lx}$  (Powierzchnia podstawowa:  $284.17 \text{ m}^2$ )