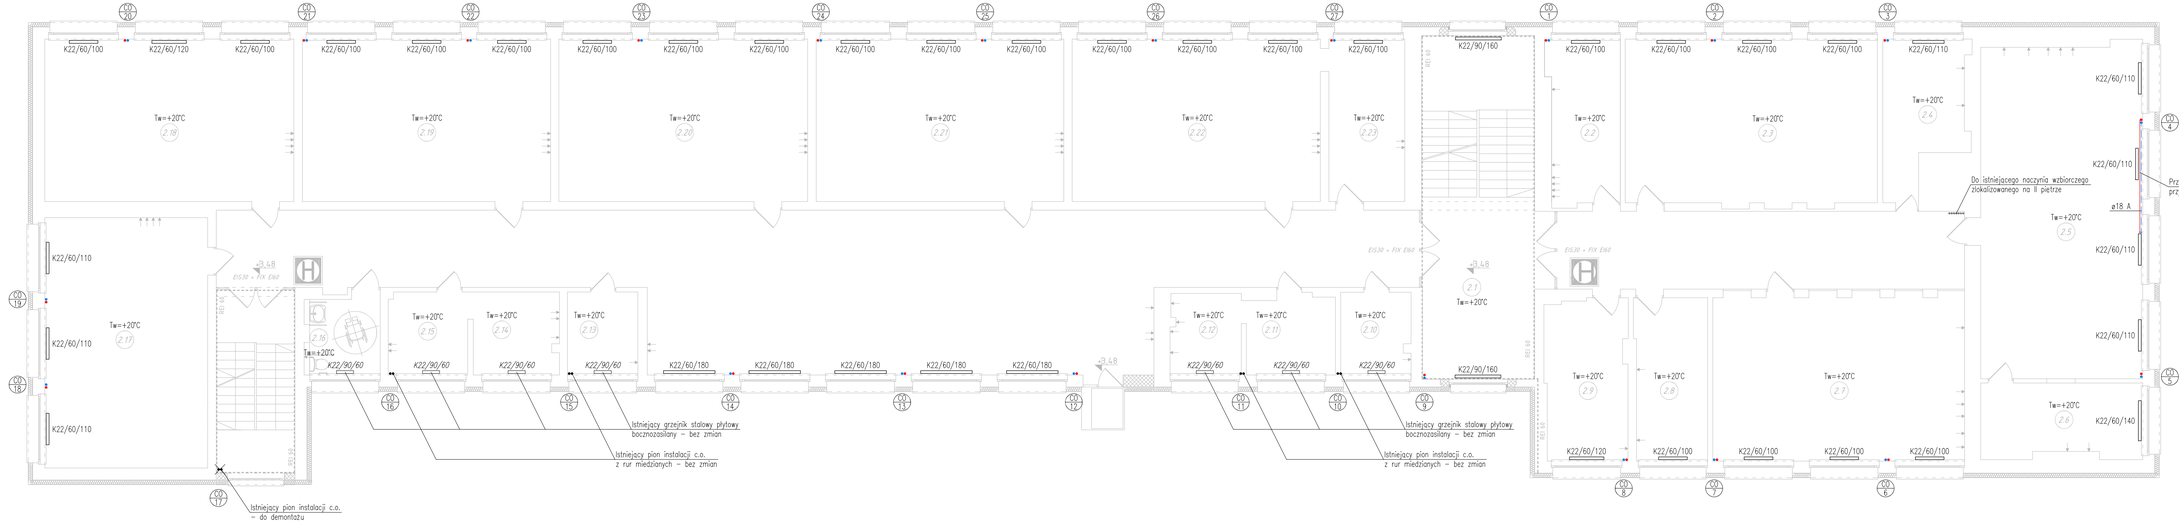

OBJAŚNIENIA:

- pion instalacji c.o., zasilanie/powrót
- K22/60/180 – grzejnik stalowy płytowy bocznozasilany, typ/wys./dł.

UWAGI:
1) Rzut należy rozpatrywać łącznie z pozostałymi rysunkami oraz opisem technicznym.
2) Przejścia przez przegrody budowlane (ściany, stropy) wykonać w tulejach ochronnych z wypełnieniem gabczasta izolacja
3) Przejścia przez przegrody oddzielenia przeciwpożarowego wykonać o odporności ogniowej zgodnej z odpornością przegrody.
4) Piony i poziomy c.o. należy prowadzić w otulinach izolacyjnych grubości zgodnej z aktualnymi warunkami technicznymi.
5) Wszelkie zmiany i niejasności w trakcie realizacji należy konsultować z projektantem.

WB PROJEKT
Beata Wranik
47-400 Raciborz, ul. Ocicka 167
tel.: 32 724 28 65
e-mail: b.wranik@op.pl

NAZWA PROJEKTU	Termomodernizacja oraz wymiana źródła ciepła w Szkole Podstawowej w Krzanowicach				
LOKALIZACJA	ul. Akacjowa 1, 47-470 Krzanowice działka nr 139/7				
INWESTOR	Gmina Krzanowice ul. Morawska 5, 47-470 Krzanowice				
TYTUŁ RYSUNKU	**INSTALACJA C.O. - RZUT I PIĘTRA - PROJEKT**				RYSUNEK NR **CO-04**
PROJEKTANT	mgr inż. BEATA WRANIK upr. nr SLK/0596/PWOS/04				
OPRACOWAŁ	inż. Mateusz Sonnek, mgr inż. Zygmunt Wranik				
STADIUM	BRANŻA	DATA	SKALA	STRONA NR	
PT	SANITARNA	10.07.2025	1:100	51	