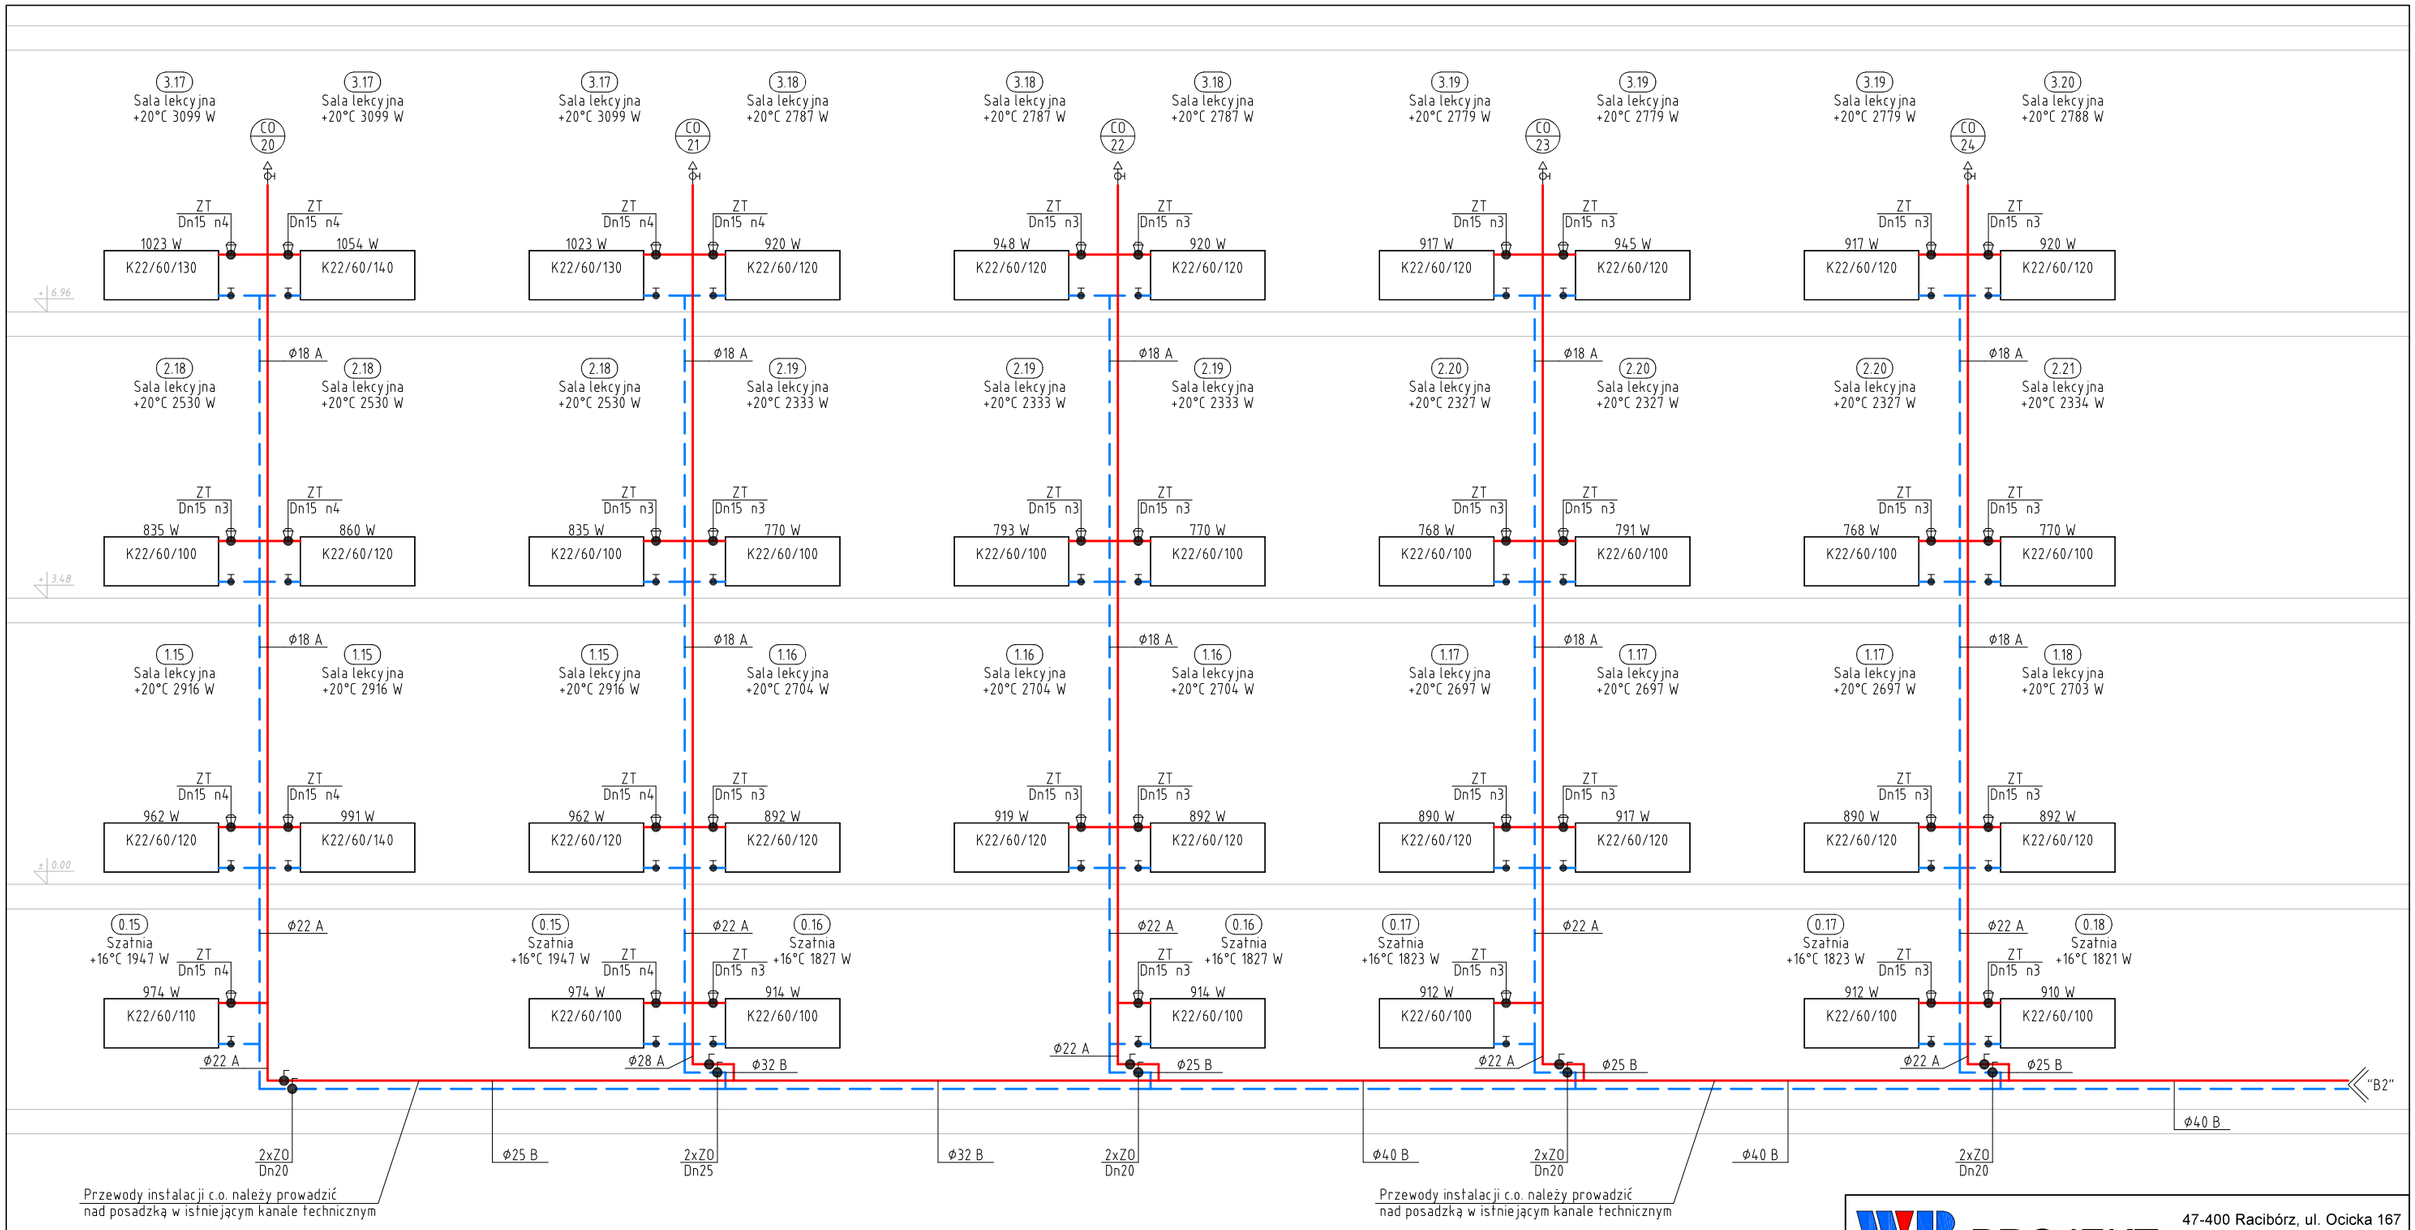

OBJAŚNIENIA:

- przewody instalacji c.o., zasilanie/powrót
  A - z rur stalowych cienkościennych
  B - z rur wielowarstwowych PEXc/Al/PE
- CO ... — pion instalacji c.o., zasilanie/powrót
- K22/60/160 — grzejnik stalowy płytowy bocznozasilany, typ/wys./dł.
- ZT — zawór termostatyczny z nastawą wstępną
- grzejnikowy zawór odcinający
- odpowietrznik automatyczny na zakończeniu pionu

UWAGI:
1) Rozwinięcie należy rozpatrywać łącznie z pozostałymi rysunkami oraz opisem technicznym.
2) Przejścia przez przegrody budowlane (ściany, stropy) wykonać w tulejach ochronnych z wypełnieniem gąbczastą izolacją
3) Przejścia przez przegrody oddzielenia przeciwpożarowego wykonać o odporności ogniowej zgodnej z odpornością przegrody.
4) Piony i poziomy c.o. należy prowadzić w otulinach izolacyjnych grubości zgodnej z aktualnymi warunkami technicznymi.
5) Wszelkie zmiany i niejasności w trakcie realizacji należy konsultować z projektantem.

WB PROJEKT
Beata Wranik
47-400 Racibórz, ul. Ocicka 167
tel.: 32 724 26 65
e-mail: b.wranik@op.pl

NAZWA PROJEKTU	Termomodernizacja oraz wymiana źródła ciepła w Szkole Podstawowej w Krzanowicach			
LOKALIZACJA	ul. Akacjowa 1, 47-470 Krzanowice działka nr 1397/7			
INWESTOR	Gmina Krzanowice ul. Morawska 5, 47-470 Krzanowice			
TYTUŁ RYSUNKU	**INSTALACJA C.O. - ROZWINIĘCIE OBIEG NR 2 (3) - PROJEKT**			RYSUNEK NR **CO-11**
PROJEKTANT	mgr inż. BEATA WRANIK upr. nr SLK/0596/PWOS/04			
OPRACOWAŁ	inż. Mateusz Sonnek, mgr inż. Zygmunt Wranik			
STADIUM	BRANŻA	DATA	SKALA	STRONA NR
PT	SANITARNA	10.07.2025	---	58