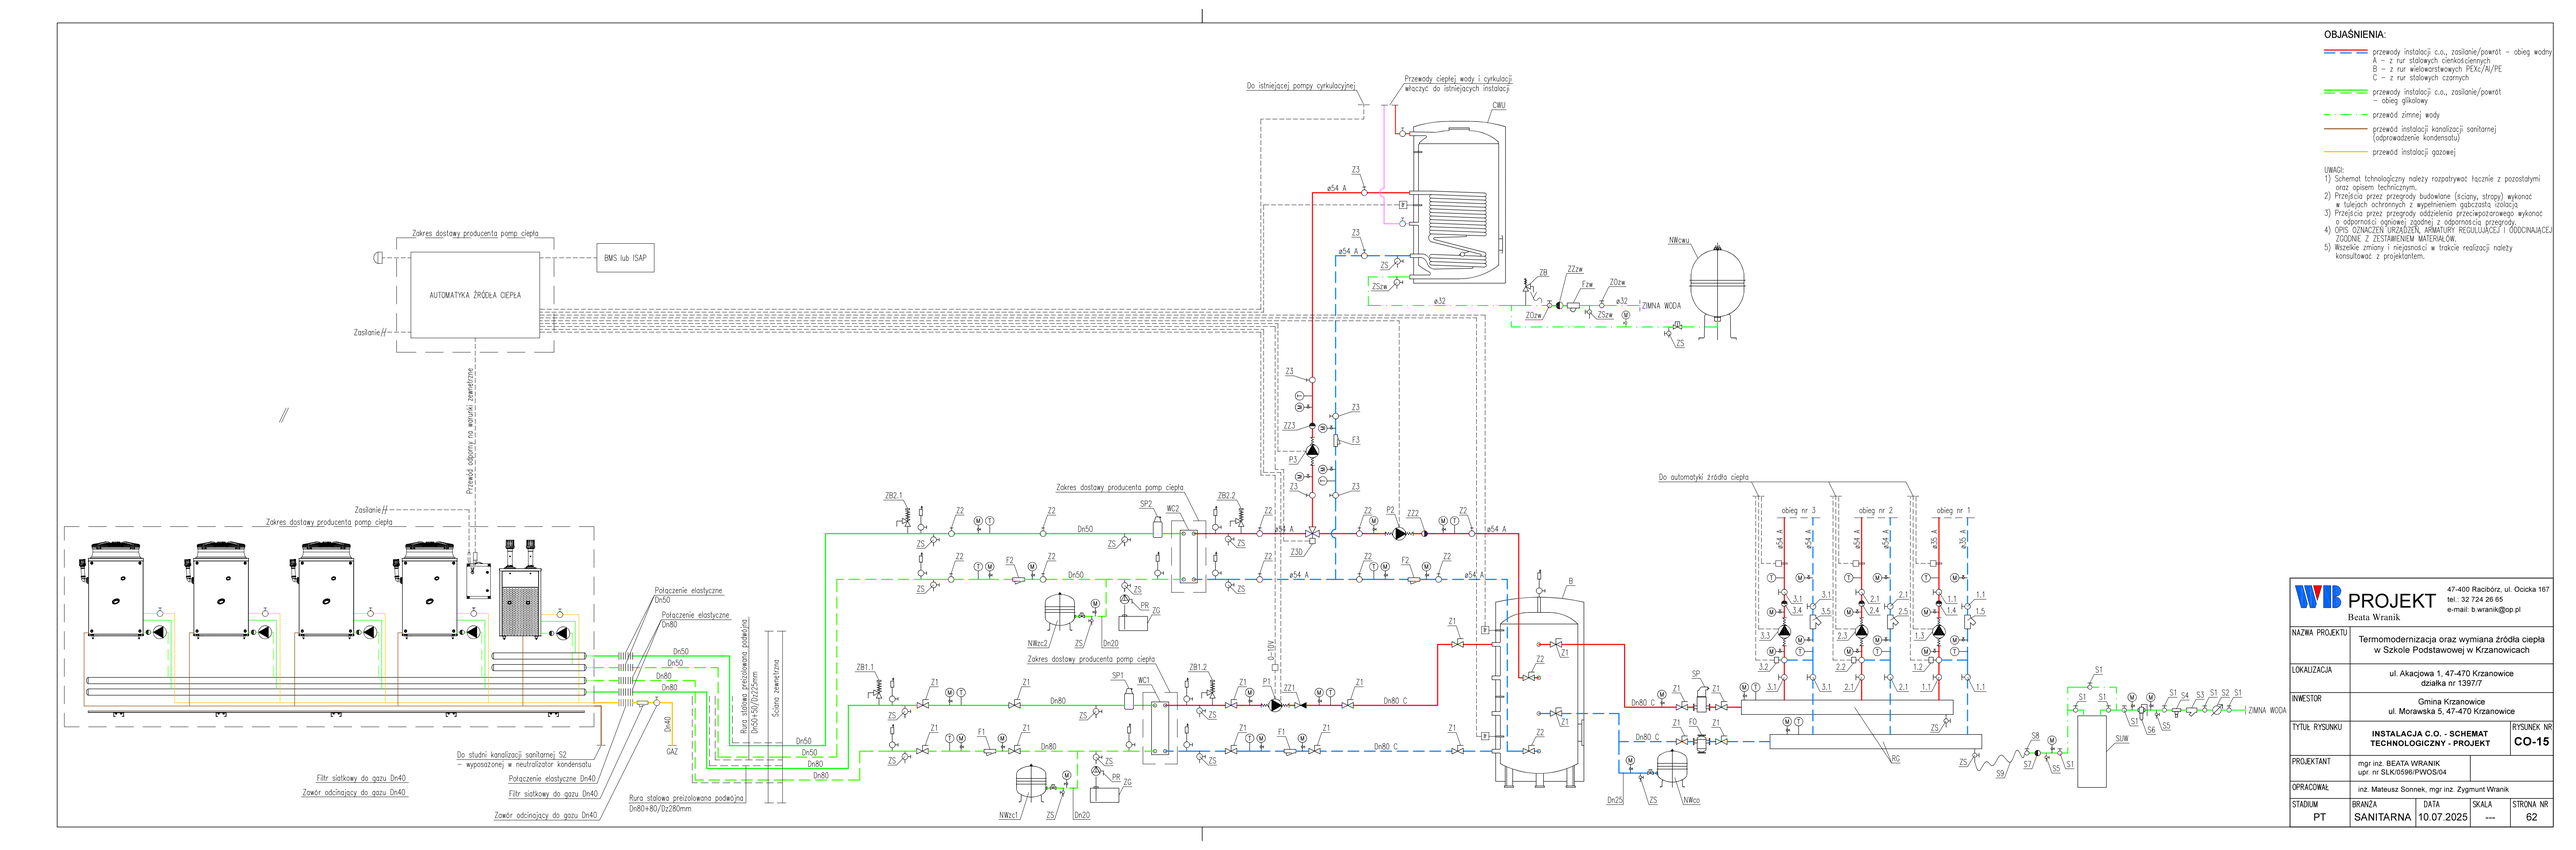

OBJAŚNIENIA:

- przewody instalacji c.o., zasilanie/powrót – obieg wodny
  - A – z rur stalowych cienkościennych
  - B – z rur wielowarstwowych PEXc/Al/PE
  - C – z rur stalowych czarnych
- przewody instalacji c.o., zasilanie/powrót – obieg glikolowy
- przewód zimnej wody
- przewód instalacji kanalizacji sanitarnej (odprowadzenie kondensatu)
- przewód instalacji gazowej

UWAGI:

1) Schemat technologiczny należy rozpatrywać łącznie z pozostałymi oraz opisem technicznym.
2) Przejścia przez przegrody budowlane (ściany, stropy) wykonać w tulejach ochronnych z wypełnieniem gąbczastą izolacją
3) Przejścia przez przegrody oddzielenia przeciwpożarowego wykonać o odporności ogniowej zgodnej z odpornością przegrody.
4) OPIS OZNACZEŃ URZĄDZEŃ, ARMATURY REGULUJĄCEJ I ODCINAJĄCEJ ZGODNIE Z ZESTAWIENIEM MATERIAŁÓW.
5) Wszelkie zmiany i niezgodności w trakcie realizacji należy konsultować z projektantem.

WB PROJEKT
Beata Wranik
47-400 Racibórz, ul. Ocicka 167
tel.: 32 724 26 65
e-mail: b.wranik@op.pl

NAZWA PROJEKTU	Termomodernizacja oraz wymiana źródła ciepła w Szkole Podstawowej w Krzanowicach			
LOKALIZACJA	ul. Akacjowa 1, 47-470 Krzanowice działka nr 139/7			
INWESTOR	Gmina Krzanowice ul. Morawska 5, 47-470 Krzanowice			
TYTUŁ RYSUNKU	**INSTALACJA C.O. - SCHEMAT TECHNOLOGICZNY - PROJEKT**			RYSUNEK NR **CO-15**
PROJEKTANT	mgr inż. BEATA WRANIK upr. nr SLK/0596/PWOS/04			
OPRACOWAŁ	inż. Mateusz Sonnek, mgr inż. Zygmunt Wranik			
STADIUM	BRANŻA	DATA	SKALA	STRONA NR
PT	SANITARNA	10.07.2025	---	62