## OBJAŚNIENIA:

- pion instalacji c.o., zasilanie/powrót
- odpowietrznik automatyczny na zakończeniu pionu
- 60/12 — grzejnik żeliwny żeberkowy, wysokość/ilość żeberek
- K22/90/60 — grzejnik stalowy płytowy bocznozasilany, typ/wys./dł.

UWAGI:
1) Rzut należy rozpatrywać łącznie z pozostałymi rysunkami oraz opisem technicznym.
2) Wszelkie zmiany i niejasności w trakcie realizacji należy konsultować z projektantem.

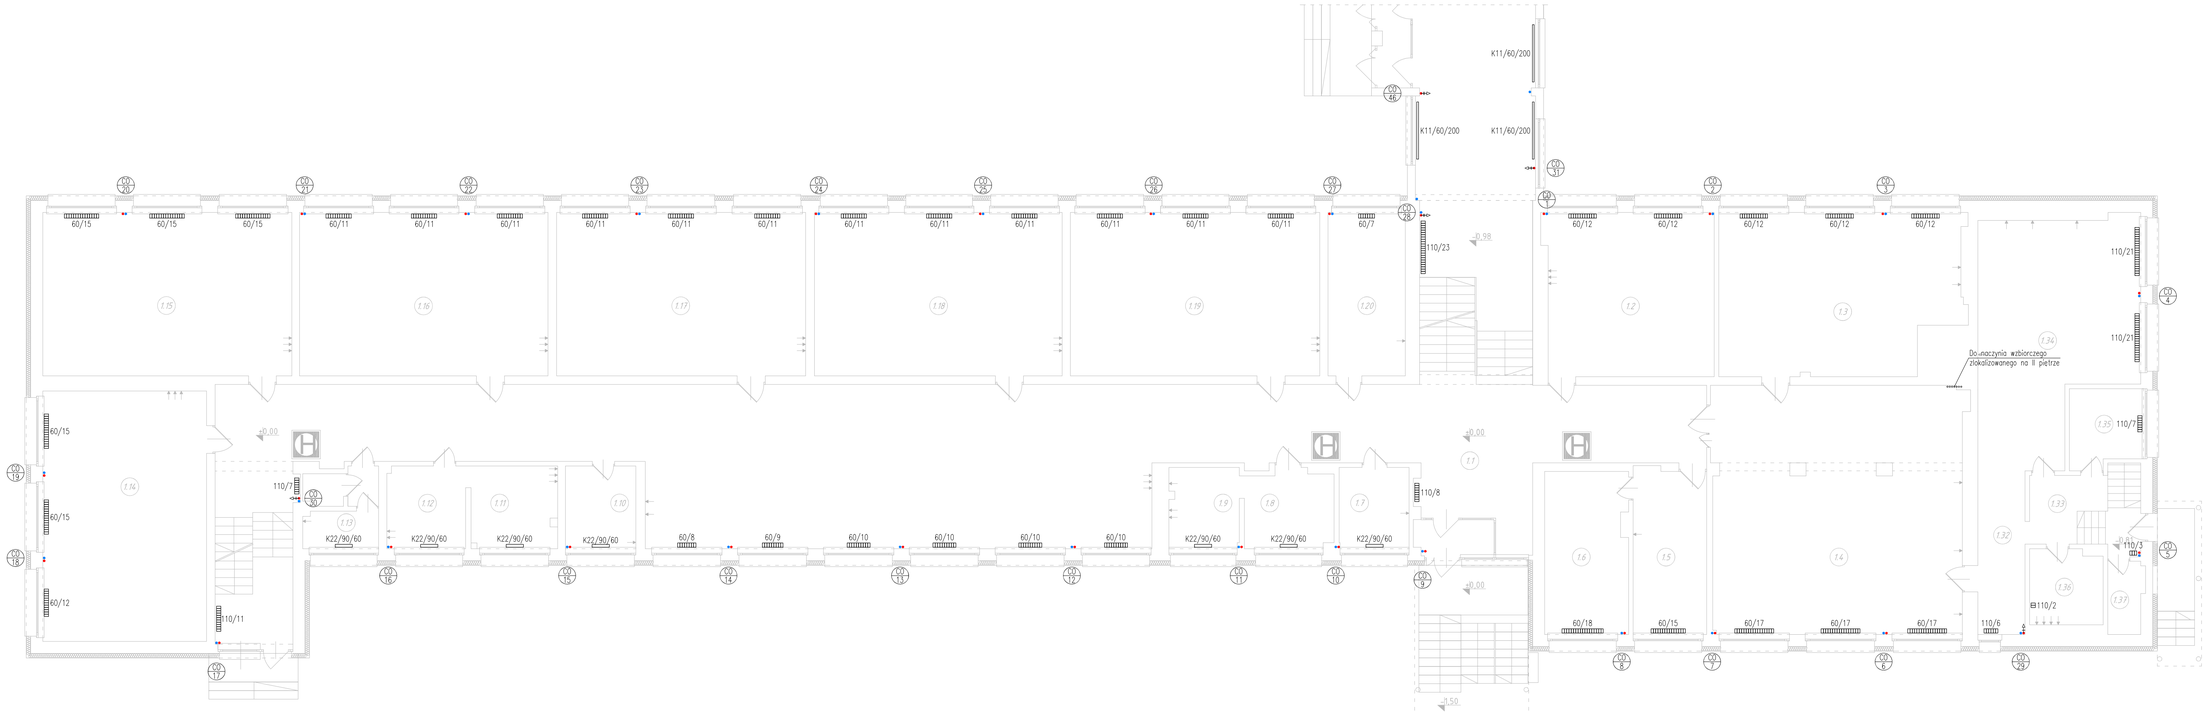


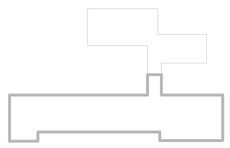

| | | | | |
|---|---|---|---|---|
| WB PROJEKT Beata Wranik | 47-400 Raciborz, ul. Ocicka 167<br>tel.: 32 724 29 65<br>e-mail: b.wranik@op.pl | | | |
| NAZWA PROJEKTU | Termomodernizacja oraz wymiana źródła ciepła w Szkole Podstawowej w Krzanowicach | | | |
| LOKALIZACJA | ul. Akacjowa 1, 47-470 Krzanowice<br>działka nr 139/7 | | | |
| INWESTOR | Gmina Krzanowice<br>ul. Morawska 5, 47-470 Krzanowice | | | |
| TYTUŁ RYSUNKU | **RZUT PARTERU (1) - INWENTARYZACJA** | | | RYSUNEK NR **I-02** |
| PROJEKTANT | mgr inż. BEATA WRANIK<br>upr. nr SLK/0596/PWOS/04 | | | |
| OPRACOWAŁ | inż. Mateusz Sonnek, mgr inż. Zygmunt Wranik | | | |
| STADIUM | BRANŻA | DATA | SKALA | STRONA NR |
| PT | SANITARNA | 10.07.2025 | 1:100 | 28 |