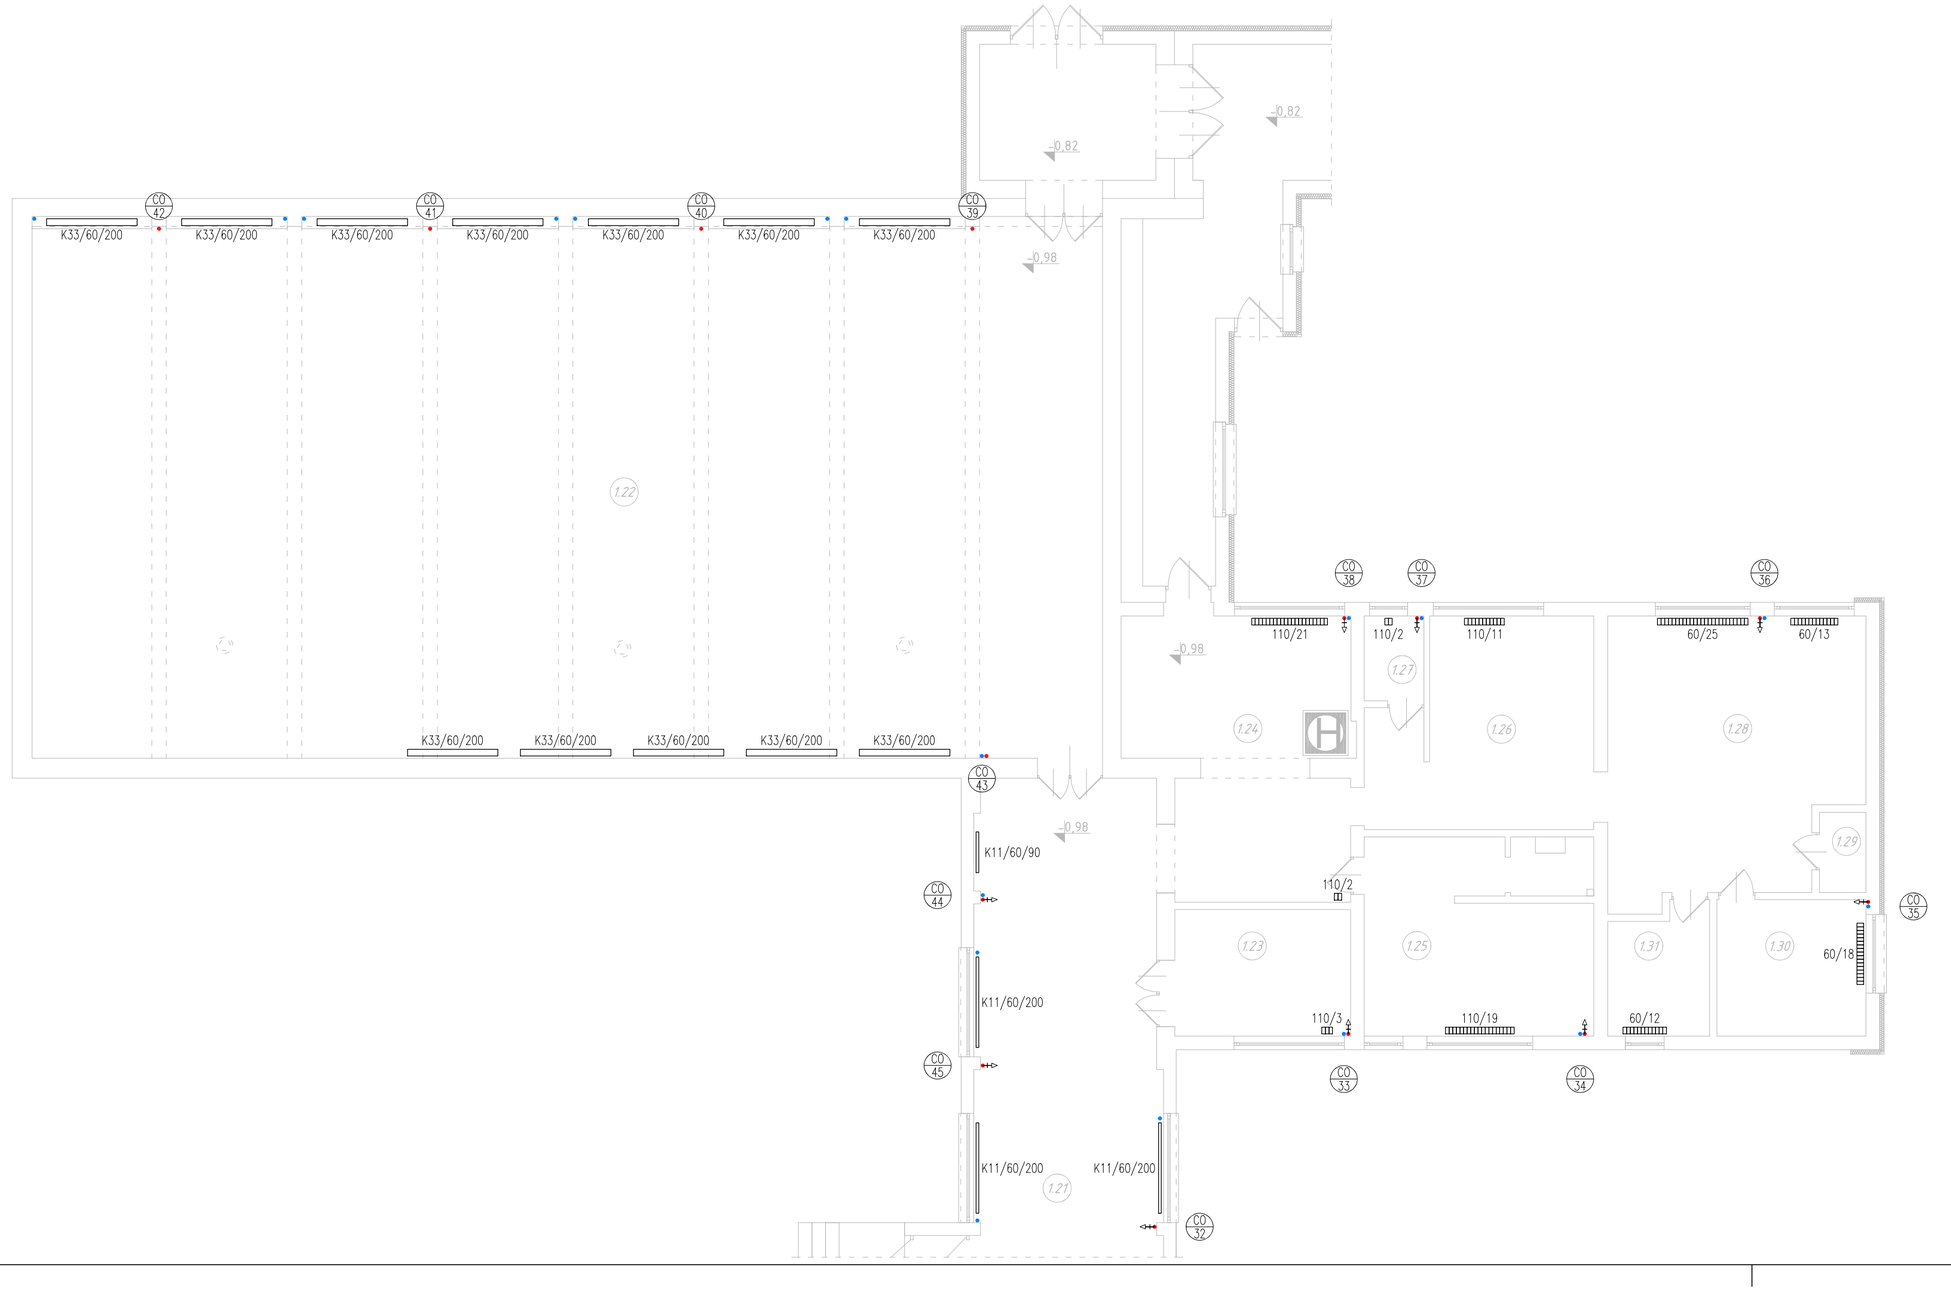

OBJAŚNIENIA:

- CO ... — pion instalacji c.o., zasilanie/powrót
- odpowietrznik automatyczny na zakończeniu pionu
- 60/12 — grzejnik żeliwny żeberkowy, wysokość/ilość żeberek
- K22/90/60 — grzejnik stalowy płytowy bocznozasilany, typ/wys./dł.

UWAGI:
1) Rzut należy rozpatrywać łącznie z pozostałymi rysunkami oraz opisem technicznym.
2) Wszelkie zmiany i niejasności w trakcie realizacji należy konsultować z projektantem.

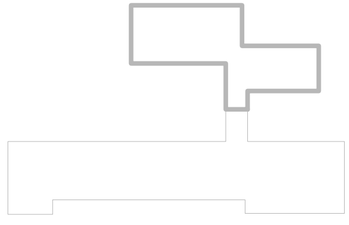

WB PROJEKT Beata Wranik — 47-400 Racibórz, ul. Ocicka 167, tel.: 32 724 26 65, e-mail: b.wranik@op.pl				
NAZWA PROJEKTU	Termomodernizacja oraz wymiana źródła ciepła w Szkole Podstawowej w Krzanowicach			
LOKALIZACJA	ul. Akacjowa 1, 47-470 Krzanowice działka nr 1397/7			
INWESTOR	Gmina Krzanowice ul. Morawska 5, 47-470 Krzanowice			
TYTUŁ RYSUNKU	**RZUT PARTERU (2) - INWENTARYZACJA**			RYSUNEK NR **I-03**
PROJEKTANT	mgr inż. BEATA WRANIK upr. nr SLK/0596/PWOS/04			
OPRACOWAŁ	inż. Mateusz Sonnek, mgr inż. Zygmunt Wranik			
STADIUM	BRANŻA	DATA	SKALA	STRONA NR
PT	SANITARNA	10.07.2025	1:100	39