


UWAGI:

- 1) Rzut należy rozpatrywać łącznie z pozostałymi rysunkami oraz opisem technicznym.
- 2) Wszelkie zmiany i niejasności w trakcie realizacji należy konsultować z projektantem.

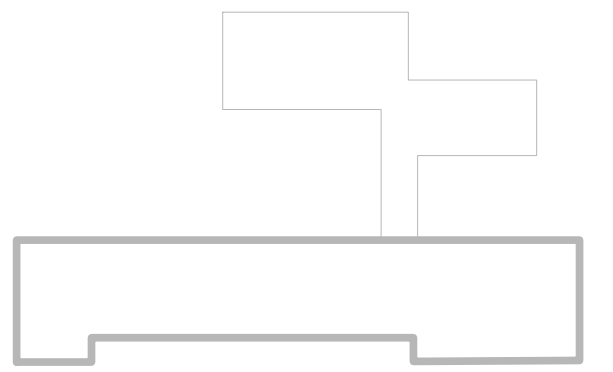

 PROJEKT		47-400 Racibórz, ul. Ocicka 16 tel.: 32 724 26 85 e-mail: b.wranik@op.pl	
Beata Wrانیک			
NAZWA PROJEKTU		Termomodernizacja oraz wymiana źródeł ciepła w Szkole Podstawowej w Krzanowicach	
LOKALIZACJA		ul. Akacjowa 1, 47-470 Krzanowice działka nr 1397/7	
INWESTOR		Gmina Krzanowice ul. Morawska 5, 47-470 Krzanowice	
TYTUŁ RYSUNKU		RYSUNEK NR I-04	
PROJEKTANT		mgr inż. BEATA WRANIK upr. nr SLK/0596/PWOS/04	
OPRACOWAŁ		inż. Mateusz Sonnek, mgr inż. Zygmunt Wrانیک	
STADIUM PT		BRANŻA SANITARNA	
		DATA 10.07.2025	
		SKALA 1:100	
		STRONA NR 40	