OBJAŚNIENIA:

- kanał nawiewny o przekroju prostokątnym
- kanał nawiewny o przekroju okrągłym typu Spiro
- kanał wywiewny o przekroju prostokątnym
- kanał wywiewny o przekroju okrągłym typu Spiro
- N1W1 — centrala wentylacyjna dachowa nawiewno-wywiewna z odzyskiem ciepła, Vn=5200m3/h / Vw=5150m3/h
- PR — przepustnica regulacyjna
- przewody instalacji klimatyzacji, ciecz/gaz
- JZK — jednostka zewnętrzna klimatyzacji
- CH — chłodnica freonowa z funkcją grzania w centrali

UWAGI:
1) Rzut należy rozpatrywać łącznie z pozostałymi rysunkami oraz opisem technicznym.
2) Kanały wentylacji mechanicznej i przewody instalacji klimatyzacji należy prowadzić w otulinach izolacyjnych – szczegóły patrz opis techniczny.
3) Wszelkie zmiany i niejasności w trakcie realizacji należy konsultować z projektantem.

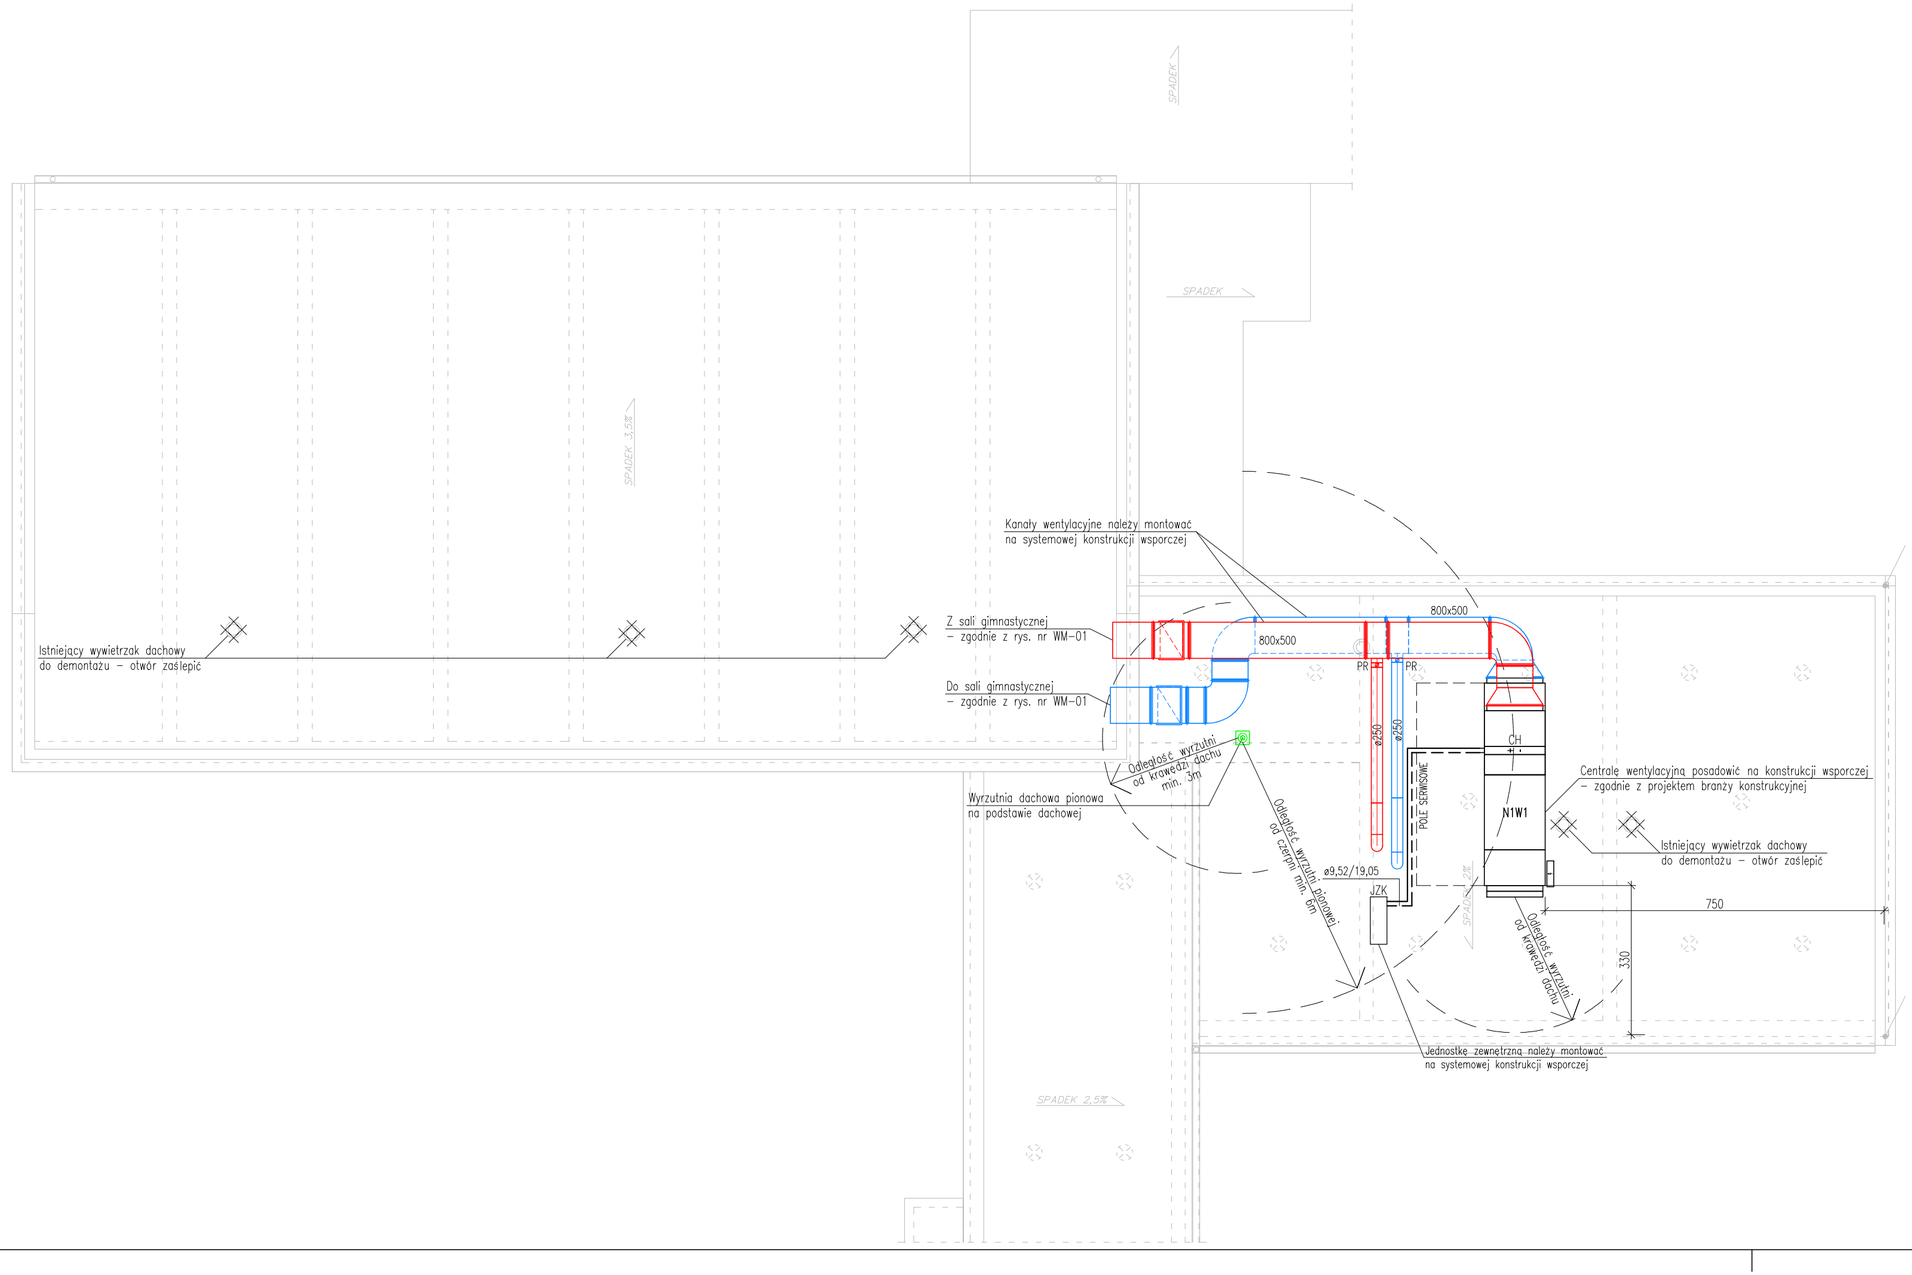

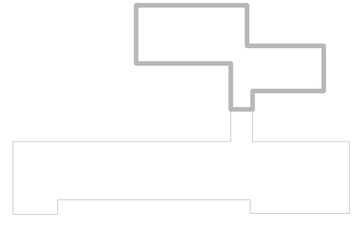

WB PROJEKT
Beata Wranik
47-400 Racibórz, ul. Ocicka 167
tel.: 32 724 26 65
e-mail: b.wranik@op.pl

NAZWA PROJEKTU	Termomodernizacja oraz wymiana źródła ciepła w Szkole Podstawowej w Krzanowicach
LOKALIZACJA	ul. Akacjowa 1, 47-470 Krzanowice działka nr 1397/7
INWESTOR	Gmina Krzanowice ul. Morawska 5, 47-470 Krzanowice
TYTUŁ RYSUNKU	**INST. WENTYLACJI MECHANICZNEJ - RZUT DACHU - PROJEKT**
RYSUNEK NR	**WM-02**
PROJEKTANT	mgr inż. BEATA WRANIK upr. nr SLK/0596/PWOS/04
OPRACOWAŁ	inż. Mateusz Sonnek, mgr inż. Zygmunt Wranik

STADIUM	BRANŻA	DATA	SKALA	STRONA NR
PT	SANITARNA	10.07.2025	1:100	64