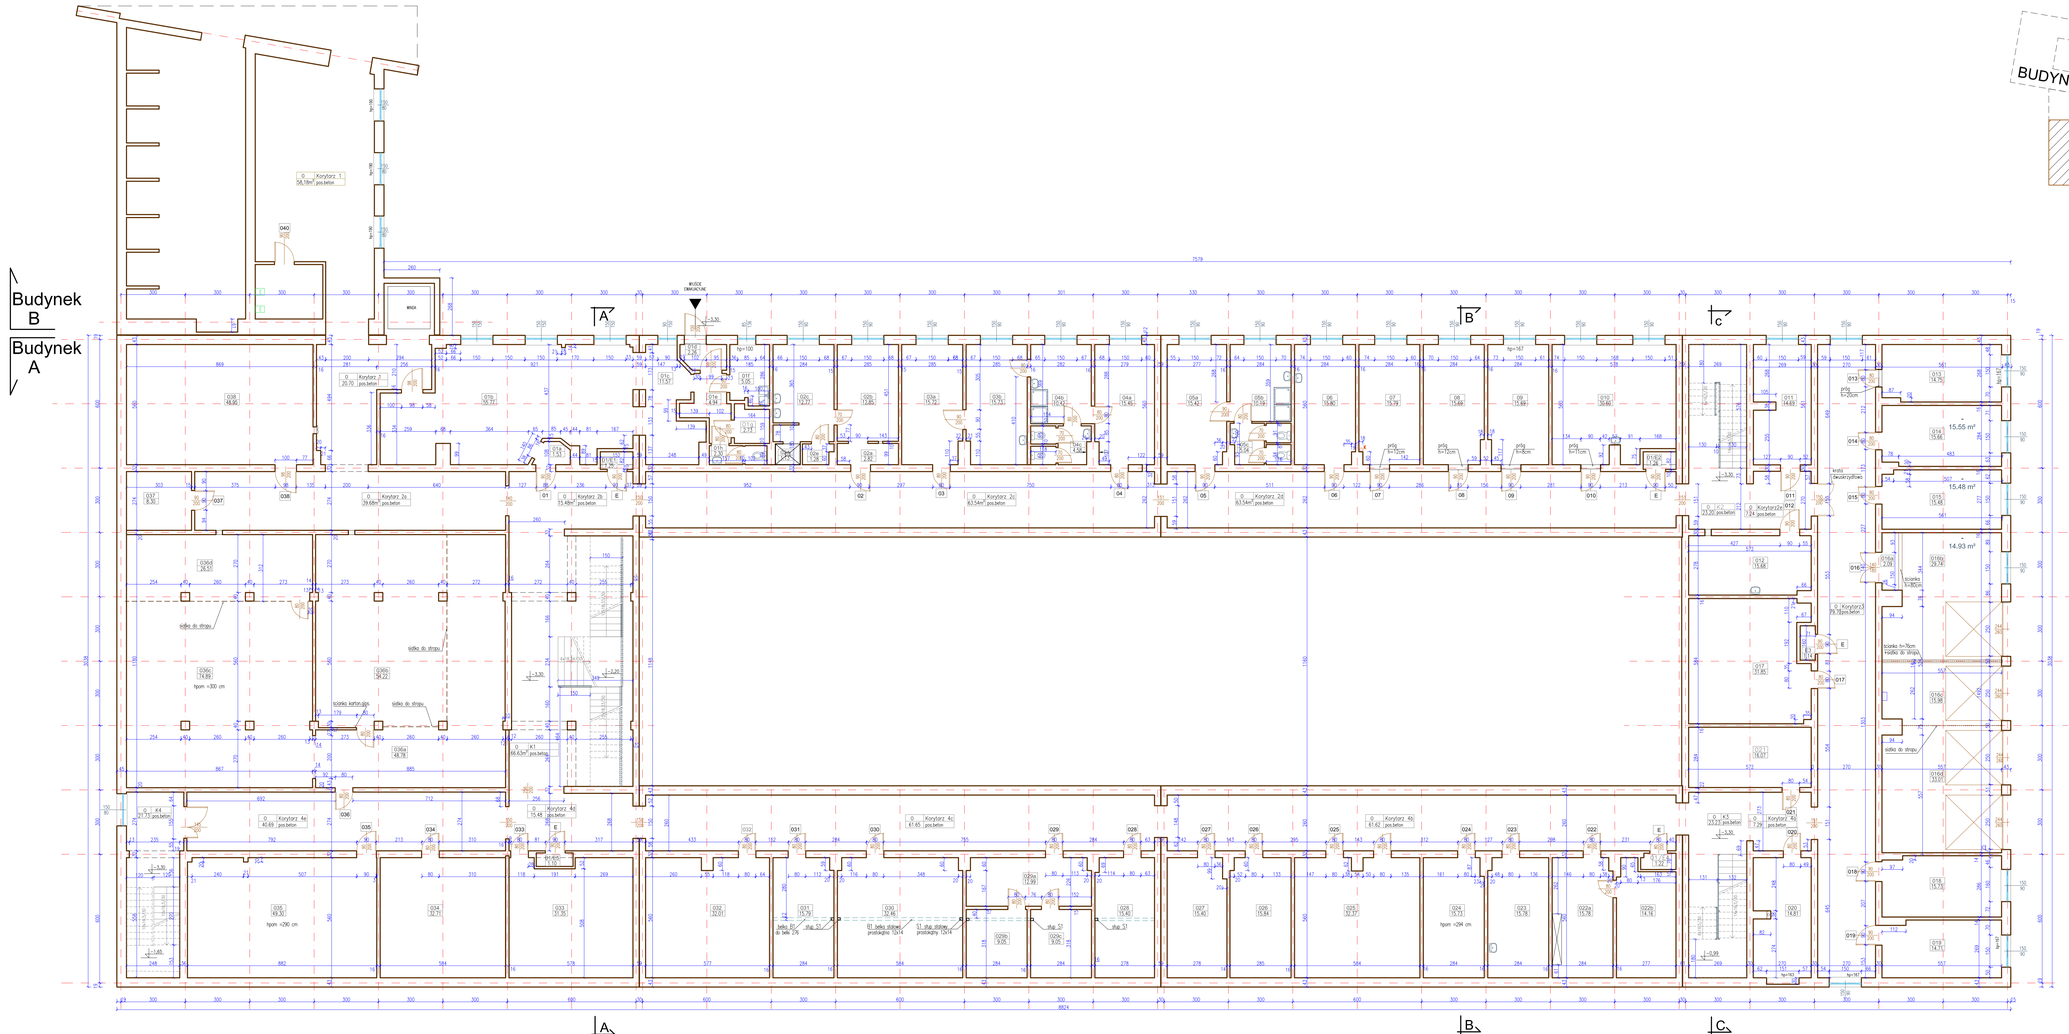

RZUT PIWNIC 1:100

ZESTAWIENIE POMIESZCZEŃ-PIWNICA			
Nr POM.		POM. m²	PODŁOGA
	Korytarz 1	20.70	pos.beton.
	Korytarz 2a	39.68	pos.beton.
01a	Rejestracja	11.53	PVC
01b	Rejestracja	55.77	PVC
01c	Rejestracja	11.57	PVC
01d	Wyjście ewakuacyjne	2.26	PVC
01e	Rejestracja	4.94	PVC
01f	Rejestracja	5.05	PVC
01g	Magazyn	2.73	pt.ceram.
01h	WC	2.30	pt.ceram.
	Korytarz 2b	15.48	pos.beton.
01/f2	Rozdzielnia elektryczna	1.25	pos.beton.
02a	Pomieszczenie gospodarcze	2.82	PVC
02b	Pomieszczenie gospodarcze	12.85	PVC
02c	Pomieszczenie gospodarcze	12.77	pt.ceram.
02d	Pomieszczenie gospodarcze	1.13	pt.ceram.
02e	Pomieszczenie gospodarcze	1.28	pt.ceram.
03a	Pom.-narzędzia wysterylizowane	15.72	pt.ceram.
03b	Pom.-narzędzia wysterylizowane	15.73	pt.ceram.
	Korytarz 2c	63.54	pos.beton.
04a	Pom.-narzędzia wysterylizowane	15.45	pt.ceram.
04b	Pom.-narzędzia wysterylizowane	10.42	pt.ceram.
04c	WC	4.64	pt.ceram.
05a	Pom.socjalne konserwatorów	15.42	PVC
05b	Łazienka	10.19	pt.ceram.
05c	WC	5.04	pt.ceram.
	Korytarz 2d	63.54	pos.beton.
06	Magazyn	15.80	PVC
07	Magazyn odpadki	15.79	PVC
08	Magazyn czystej bielizny	15.69	PVC
09	Szatnia	15.89	PVC
010	Szatnia	15.69	PVC
01/f2	Rozdzielnia elektryczna	1.26	pos.beton.
K2	Klatka schodowa	23.20	pos.beton.
	Korytarz 2e	7.24	pos.beton.
011	Magazyn	14.69	PVC
012	Magazyn odpadów medycznych	15.68	PVC
013	Szatnia	14.75	PVC
014	Magazyn mat. budowlanych	15.66	PVC
015	Szatnia	15.48	PVC
016a	Boks garażowy-wejście	2.09	pos.beton.
016b	Boks garażowy 1 stanowisko	29.74	pos.beton.
016c	Boks garażowy 1 stanowisko	15.98	pos.beton.
016d	Boksy garażowe 2 stanowisko	33.01	pos.beton.
	Korytarz 3	79.70	pos.beton.
01/f3	Rozdzielnia elektryczna	1.14	pos.beton.
017	Magazyn	31.85	pos.beton.
018	Magazyn elektryczny	15.73	pos.beton.
019	Magazyn	14.71	pos.beton.
020	Magazyn - rentgen.	14.81	pos.beton.
021	Magazyn	16.07	pos.beton.
	Korytarz 4a	7.29	pos.beton.
K3	Klatka schodowa	23.23	pos.beton.
01/f4	Rozdzielnia elektryczna	1.22	pos.beton.
022a	Magazyn	15.78	pt.ceram.
022b	Magazyn	14.16	pt.ceram.
023	Magazyn	15.78	pos.beton.
024	Archiwum	15.73	pos.beton.
	Korytarz 4b	61.62	pos.beton.
025	Wentylatorownia	32.37	pos.beton.
026	Magazyn sprzętu medyczn.	15.84	pos.beton.
027	Magazyn sprzętu medyczn.	15.40	pos.beton.
028	Magazyn	15.40	pos.beton.
029a	Magazyn informatyka	12.99	pt.ceram.
029b	Magazyn informatyka	9.05	pt.ceram.
029c	Magazyn informatyka	9.05	pt.ceram.
	Korytarz 4c	61.65	pos.beton.
030	Magazyn sprzętu różnego	32.46	pos.beton.
031	Magazyn	15.79	PVC
032	Magazyn medyczny	32.01	PVC
01/f5	Rozdzielnia elektryczna	1.10	pos.beton.
	Korytarz 4d	15.48	pos.beton.
033	pom.sklepowe	31.55	pos.beton.
034	Warsztat	32.71	pos.beton.
035	Warsztat hydraul.ślusarski	49.30	pos.beton.
	Korytarz 4e	40.69	pos.beton.
K4	Klatka schodowa	21.73	pos.beton.
036a	Archiwum	48.78	PVC
036b	Archiwum	54.22	PVC
036c	Archiwum	74.89	pos.beton.
036d	Archiwum	26.51	pos.beton.
037	Pom. techniczne	8.30	pos.beton.
K1	Klatka schodowa	66.63	lastr.ryflow.
038	Archiwum bieżące rejestracji	48.95	PVC
	POWIERZCHNIA RAZEM:	1797.62	

ARTNOVA	PRACOWNIA PROJEKTOWA ARCHITEKT JOANNA PIOTROWICZ 65-067 ZIELONA GÓRA UL. STARY RYNEK 15/11 TEL: (68)3206460 www.art-nova.pl				skala 1:100
Nazwa obiektu	INWENTARYZACJA BUDYNKU PCUZ ZOZ				Nr rysunku 2
Adres obiektu	Polkowice ul. Kardynała B. Kominka 7, dz. nr 73/4 Polkowice				Nr strony
Przedmiot rysunku	RZUT PIWNIC				
	Imię i nazwisko	Specjalność	Nr uprawnień	Data	Podpis
Projektant:	mgr inż. arch. J.Piotrowicz	Arch.	464/88 UW	15.03.2013	