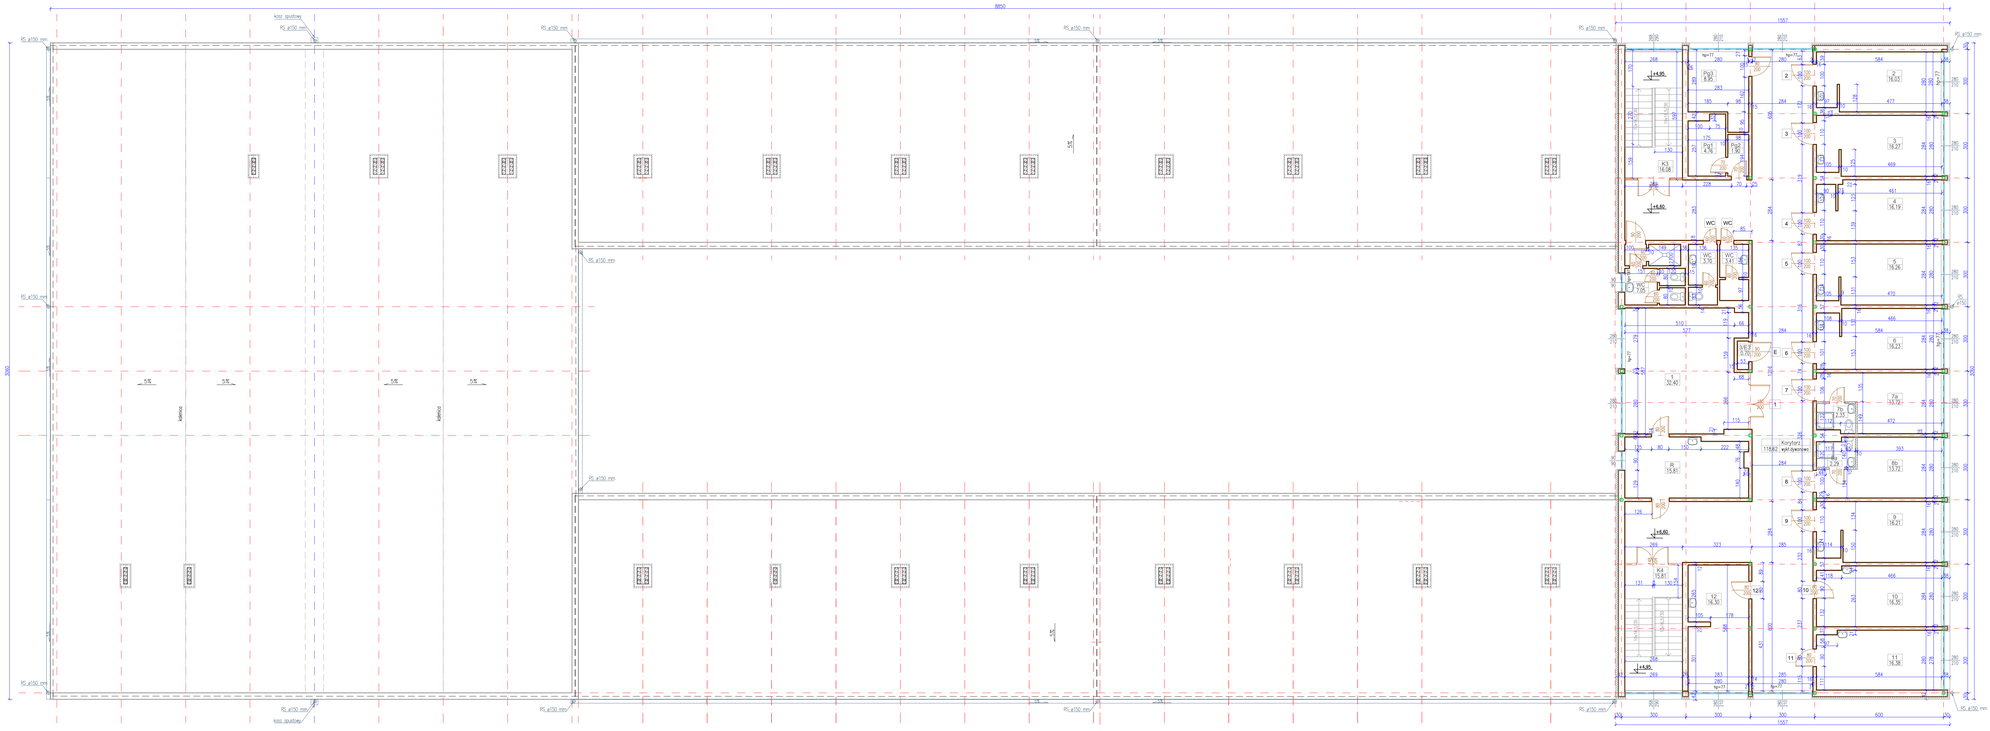

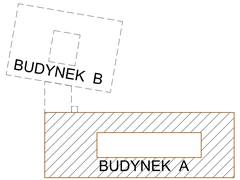

ZESTAWIENIE POMIESZCZEŃ - II PIĘTRO			
Nr POM.		POW.m²	PODŁOGA
K3	Klatka schodowa	16.08	lastriko
Pp1	Pomieszczenie gospodarcze	4.76	lastriko
Pp2	Pomieszczenie gospodarcze	1.90	pt.ceram.
Pp3	Pomieszczenie gospodarcze	8.95	pt.ceram.
2	Pokój hotelowy	16.03	PVC
3	Pokój hotelowy	16.27	PVC
4	Pokój hotelowy	16.19	PVC
5	Pokój hotelowy	16.26	PVC
6	Pokój hotelowy	16.23	PVC
7a	Pokój hotelowy	13.72	PVC
7b	Łazienka	2.33	pt.ceram.
8a	Łazienka	2.29	pt.ceram.
8b	Pokój hotelowy	13.72	PVC
9	Pokój hotelowy	16.21	PVC
10	Pokój hotelowy	16.35	PVC
11	Pokój hotelowy	16.38	PVC
12	Pokój hotelowy	16.30	PVC
K4	Klatka schodowa	15.81	PVC
R	Recepcja	15.81	wykł. dywan.
	Korytarz	118.62	wykł. dywan.
1	pokój hotelowy	32.40	wykł. dywan.
3/13	Rozdzielnia elektryczna	0.83	pos.beton.
	WC	3.41	pt.ceram.
	WC	3.70	pt.ceram.
	WC	7.05	pt.ceram.
	POWIERZNIA RAZEM:	407.60	

RZUT II PIĘTRA

ART-NOVA	PRACOWNIA PROJEKTOWA ARCHITEKT JOANNA PIOTROWICZ 45-067 ZIELONA GÓRA UL. STARY BYNEK 15/11 TEL. (68)3206460 www.art-nova.pl				skala 1:100
Nazwa obiektu	INWENTARYZACJA BUDYNKU PCUZ ZOZ				Nr rysunku 5
Adres obiektu	Polkowice ul. Kardynała B. Kominka 7, dz. nr 73/4 Polkowice				Nr strony
Przedmiot rysunku	RZUT II PIĘTRA				
	Imię i nazwisko	Specjalność	Nr uprawnień	Data	Podpis
Projektant:	mgr inż. arch. J.Piotrowicz	Arch.	464/88 UW	15.03.2013	