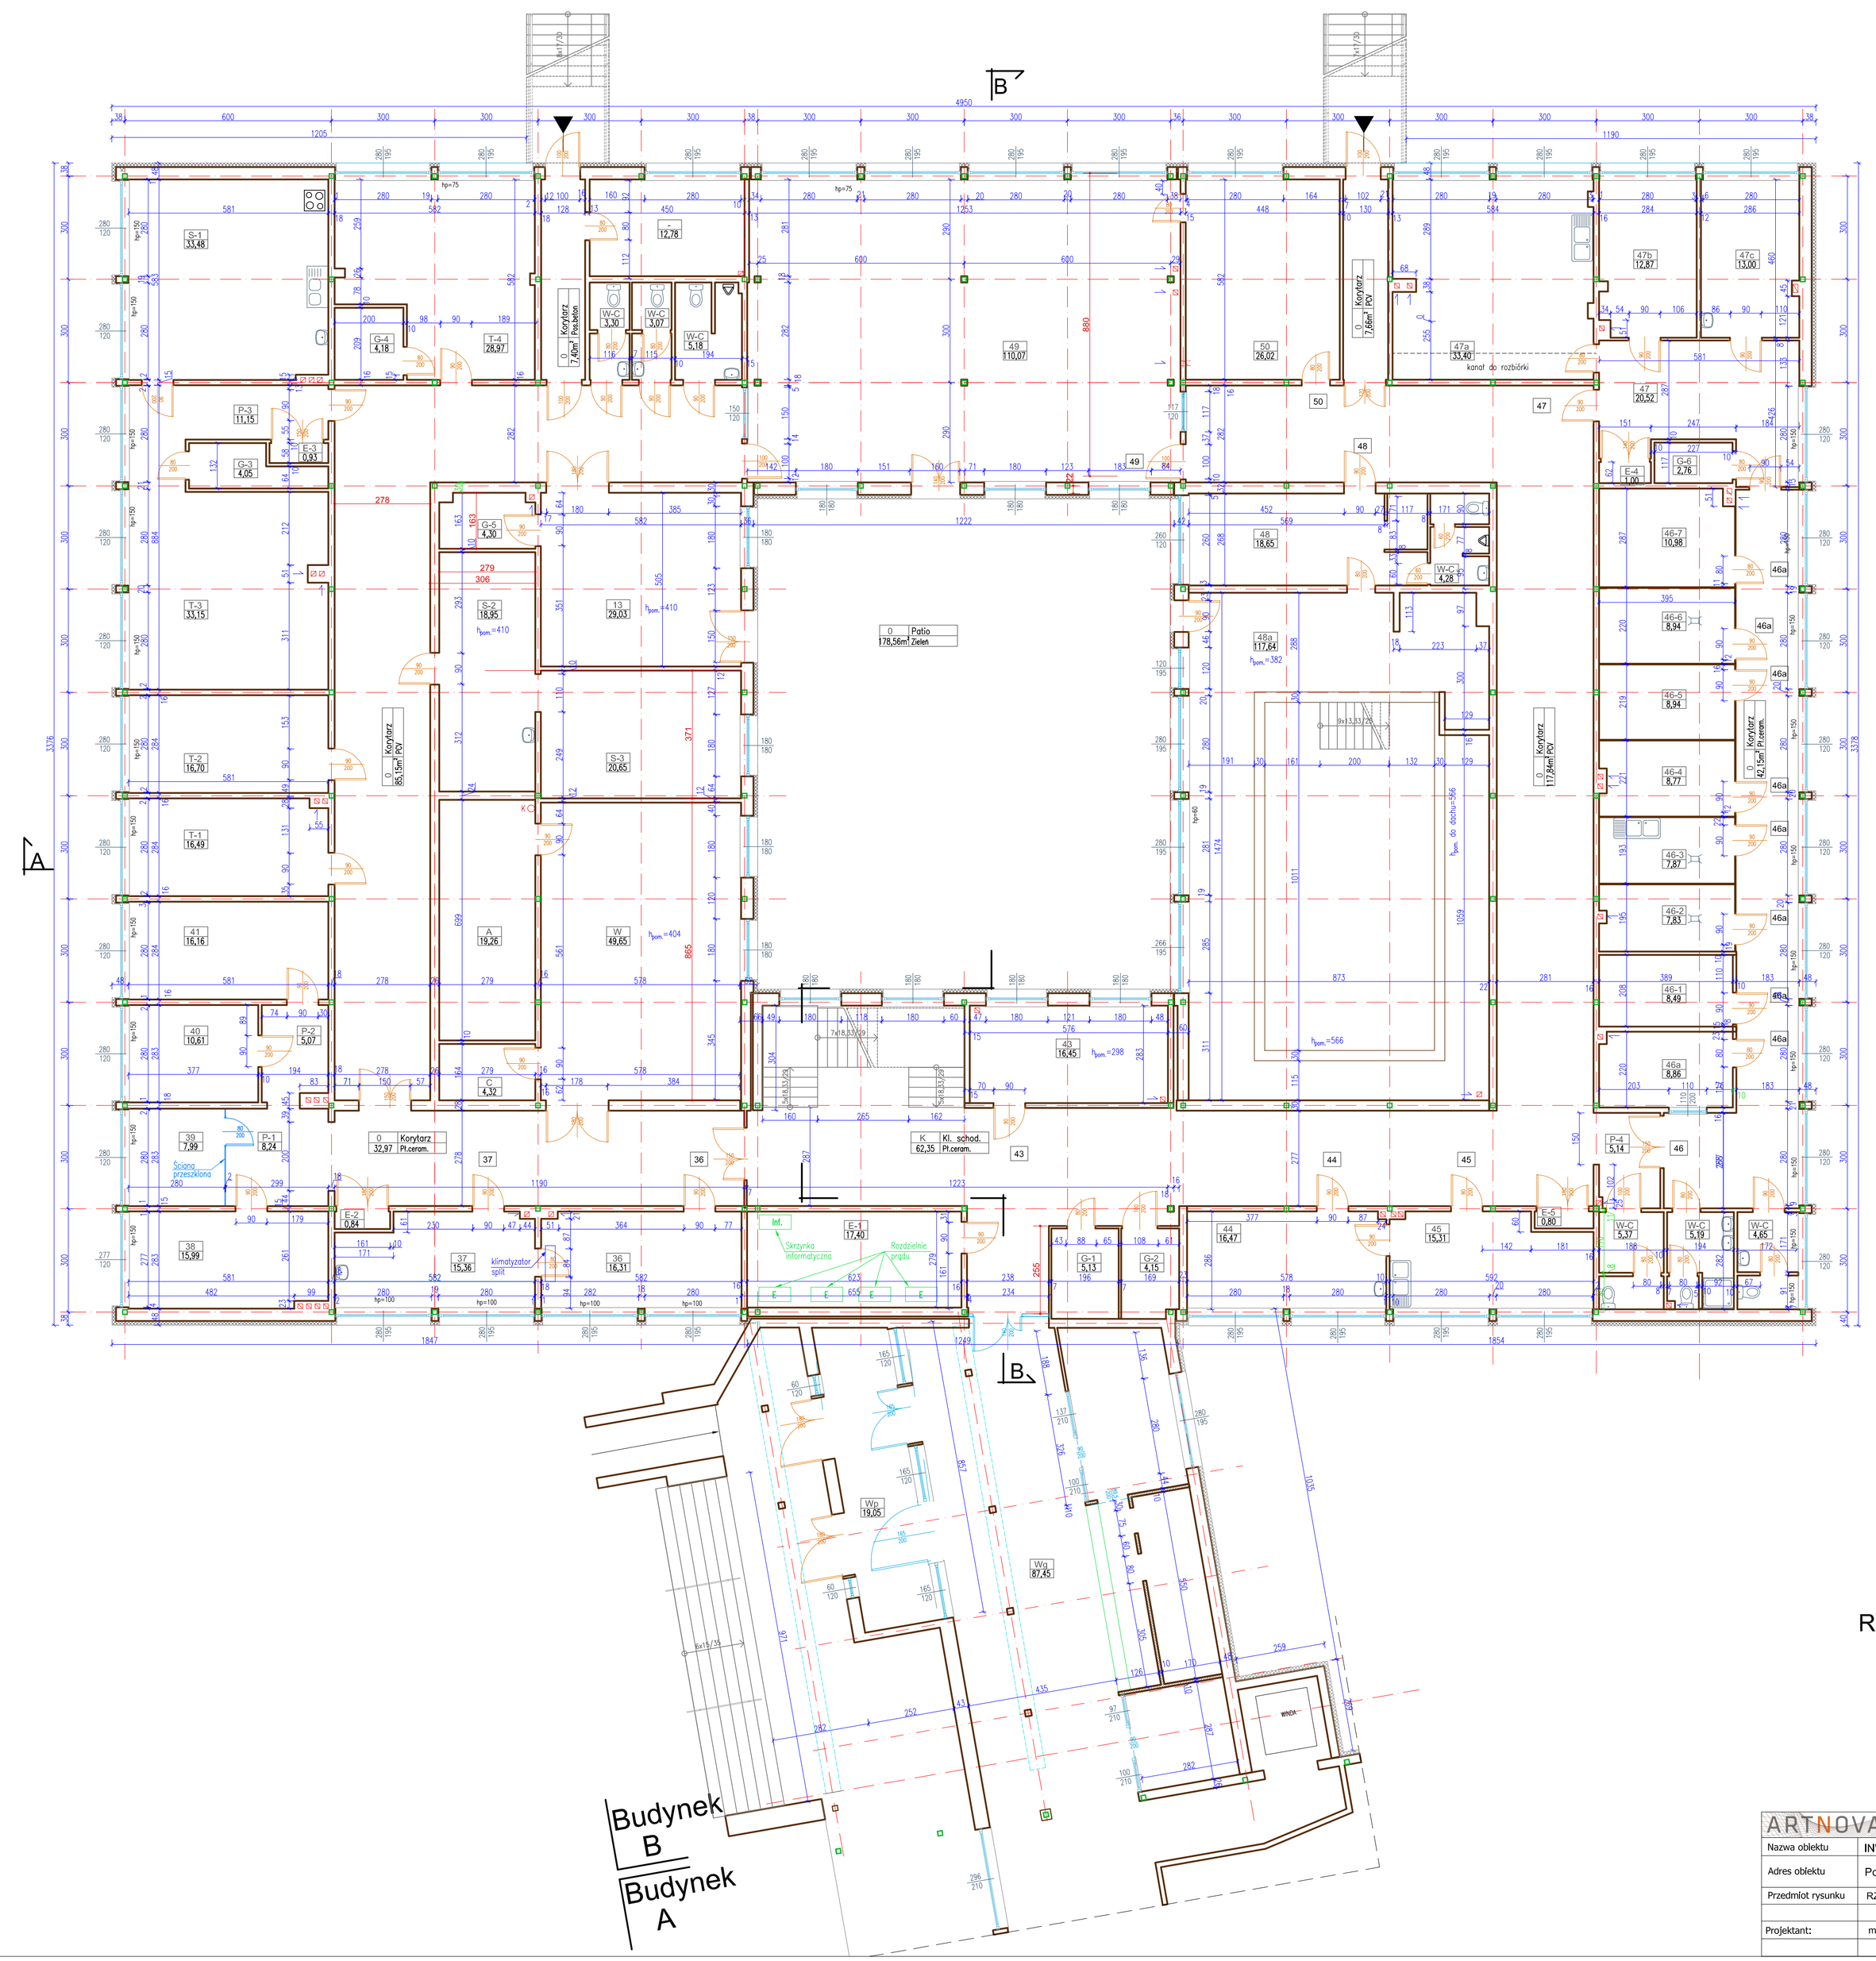

ZESTAWIENIE POMIESZCZEŃ - PARTER			
Nr POM.		POW.m²	PODŁOGA
K	Klatka schodowa	62,35	Pł.ceram.
G-1	Pomieszczenie gospodarcze	5,13	PCV
G-2	Pomieszczenie gospodarcze	4,15	PCV
43	Gabinet psychologa	16,45	PCV
E-1	Główna rozdzielnia prądu	17,40	Pos.bet.
	Korytarz	32,97	Pł.ceram.
36	Gabinet psychiatryczny	16,31	Pł.ceram.
37	Gabinet psychologiczny dla dzieci	15,36	Pł.ceram.
E-2	Rozdzielnia prądu	0,84	Pos.bet.
W	Warsztat terapii zajęciowej	49,65	Wyk.dyw.
C	Ciemnica	4,32	PCV
A	Pom. do badań aparatórowych	19,26	Pł.ceram.
P-1	Przedsionek	8,24	Pł.ceram.
P-2	Przedsionek	5,07	Pł.ceram.
38	Pomieszczenie socjalne	15,99	Pł.ceram.
39	Recepcja	7,99	Pł.ceram.
40	Gabinet psychologiczny	10,61	Pł.ceram.
41	Gabinet psychologiczny	16,16	Pł.ceram.
T-1	Pom. terapii zajęciowej	16,49	PCV
	Korytarz	85,15	
T-2	Pracownia komputerowa	16,70	PCV
T-3	Pracownia krawiecka	33,15	Pł.ceram.
E-3	Rozdzielnia prądu	0,93	Pos.bet.
P-3	Przedsionek	11,15	Pł.ceram.
G-3	Pomieszczenie gospodarcze	4,05	PCV
S-1	Pomieszczenie socjalne-kuchnia	33,48	Pł.ceram.
T-4	Pracownia rękodzielniczaj	28,97	PCV
G-4	Pomieszczenie gospodarcze	4,18	PCV
	Korytarz	7,40	PCV
–	Księgowość i kadrowość	12,78	PCV
W-C	Toaleta	3,30	Pł.ceram.
W-C	Toaleta	3,07	Pł.ceram
W-C	Toaleta	5,18	Pł.ceram.
13	Poradnia leczenia uzależnień	29,03	Wyk.dyw
G-5	Pomieszczenie gospodarcze	4,30	PCV
S-2	Sekretariat	18,95	Wyk.dyw.
S-3	Biuro kierownika	20,65	Parkiet
49	Sala gimnastyczna	110,07	PCV
	Korytarz	117,84	PCV
48	Szatnia do basenu	18,65	Pł.ceram.
W-C	Toaleta	4,28	Pł.ceram.
48a	Basen	117,64	Pł.ceram.
50	Świetlica terapeutyczna dla dzieci	26,02	PCV
	Korytarz	7,66	PCV
47	Rehabilitacja dzieci	20,52	Pł.ceram.
47a	Gabinet rehabilitacji	33,40	Parkiet
47b	Gabinet rehabilitacji	12,87	Wyk.dyw.
47c	Masaż suchy	13,00	Pł.ceram.
G-6	Pomieszczenie gospodarcze	2,76	Pł.ceram.
E-4	Rozdzielnia prądu	1,00	Pos.bet.
	Korytarz	42,15	Pł.ceram.
46-7	Aquawibron	10,98	Pł.ceram.
46-6	Masaż podwodny	8,94	Pł.ceram.
46-5	Magnetronik	8,94	Pł.ceram.
46-4	Lampa solux	8,77	Pł.ceram.
46-3	Masaż wirowy	7,87	Pł.ceram.
46-2	Masaż wirowy	7,83	Pł.ceram.
46-1	Laser	8,49	Pł.ceram.
46a	Rejestracja	8,86	Pł.ceram.
W-C	Toaleta dla personelu	4,65	Pł.ceram.
W-C	Toaleta dla pacjentów	5,19	Pł.ceram.
W-C	Toaleta dla niepełnosprawnych	5,37	Pł.ceram.
P-4	Przedsionek fizykoterapii	5,14	Pł.ceram.
E-5	Rozdzielnia prądu	0,80	Pos.bet.
45	Poradnia logopedyczna	15,31	PCV
44	Gabinet lekarski	16,47	PCV
	Wejście główne	87,45	PVC
	Wiatrołap	19,05	pt.ceram
	POWIERZNIA RAZEM:	1405,13	

RZUT PARTERU 1:100

ARTNOVA PRACOWNIA PROJEKTOWA ARCHITEKT JOANNA PIOTROWICZ 65-067 ZIELONA GÓRA UL. STARY RYNEK 15/11 TEL. (68)3206460 www.art-nova.pl					skala 1:100
Nazwa obiektu	INWENTARYZACJA BUDYNKU PCUZ ZOZ				Nr rysunku 15
Adres obiektu	Polkowice ul. Kardynała B. Kominka 7, dz. nr 73/4 Polkowice				Nr strony
Przedmiot rysunku	RZUT PARTERU budynek B				
	Imię i nazwisko	Specjalność	Nr uprawnień	Data	Podpis
Projektant:	mgr inż. arch. J.Piotrowicz	Arch.	464/88 UW	15.03.2013	