


Elewacja zachodnia  
(skala 1 : 100)

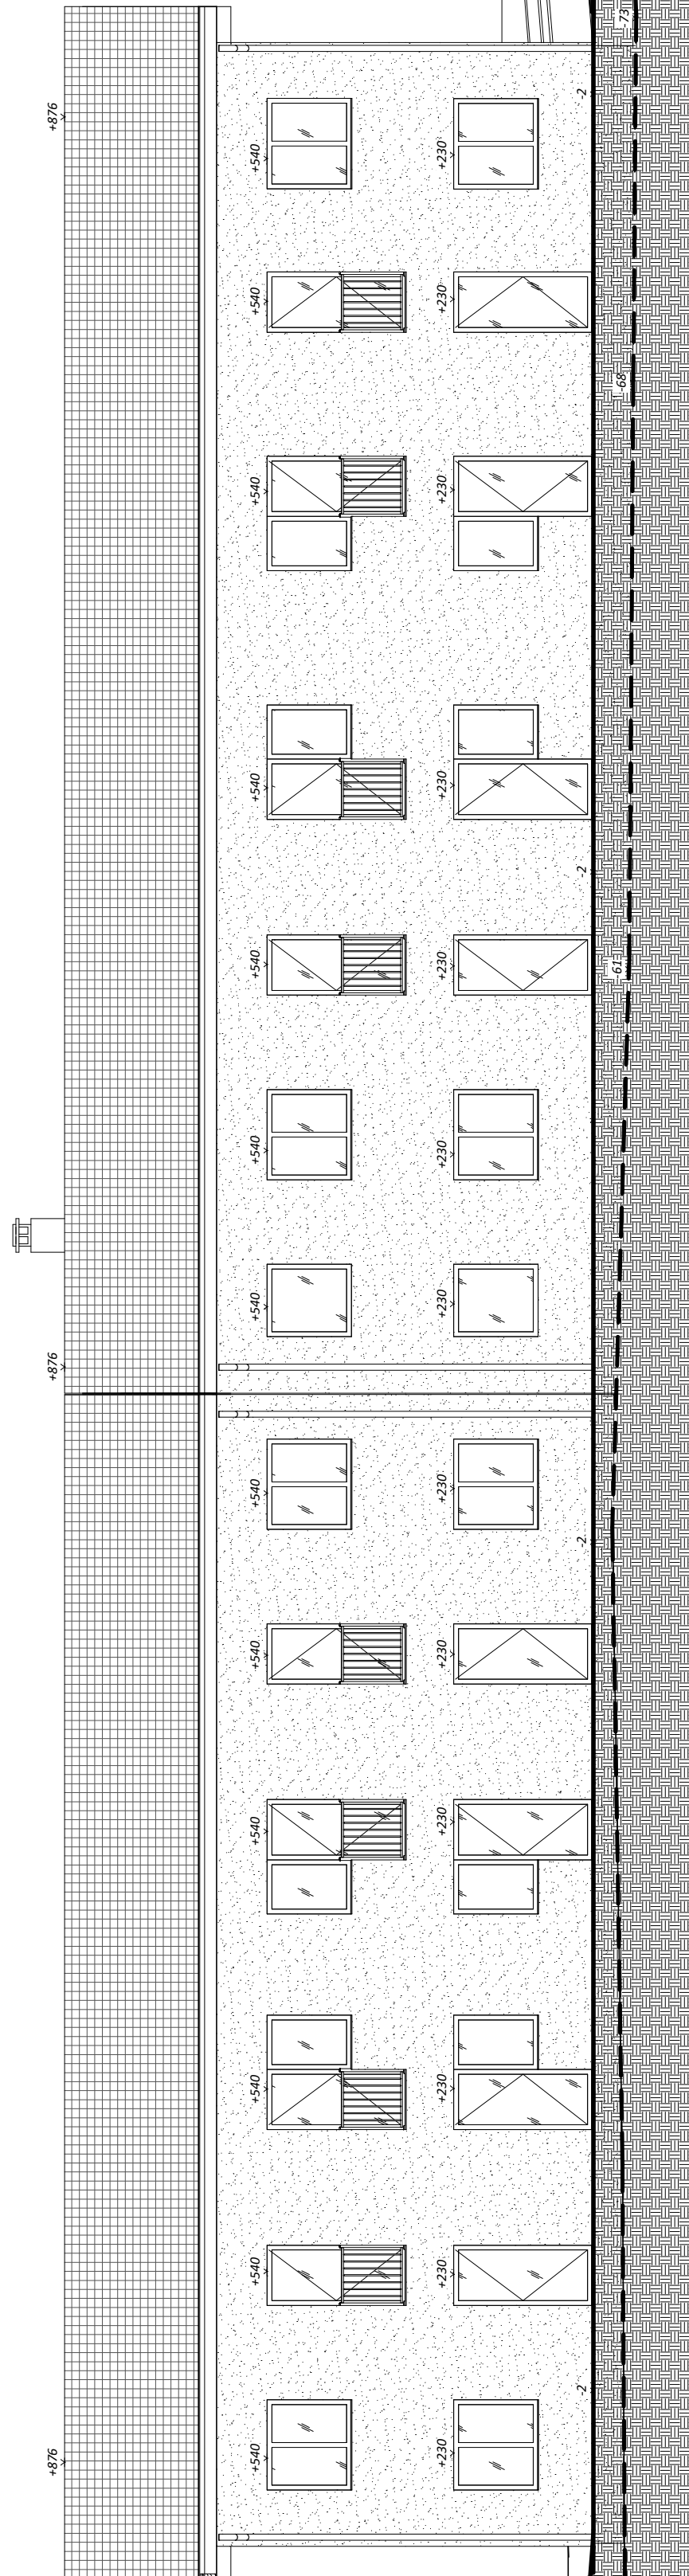

Elewacja wschodnia  
(skala 1 : 100)

MIRPOL		Budynek socjalny	
A-10		Rawłowice działka nr 167/3	Skala:
LOKALIZACJA:		gmina Kocmyrzów-Luborzyca	1 : 100
BRANŻA:		Architektura	marzec 2023r.
Elewacja wschodnia i zachodnia			Projekt Budowlany
PROJEKTOWAŁ:		mgr inż. arch. Jakub Baradziej	SPRAWDZIŁ:
nr ewid. MPOIA/025/2014			mgr inż. arch. Grazyna Kuźniar
			nr upr. 77/98
			MIRPOL Sp. z o.o. Sp. z o.o. ul. Główna 86 tel. 0221 285 74 29

— - - - - projektowany profil terenu  
— — — — — istniejący profil terenu