


Elewacja południowa

(skala 1 : 100)

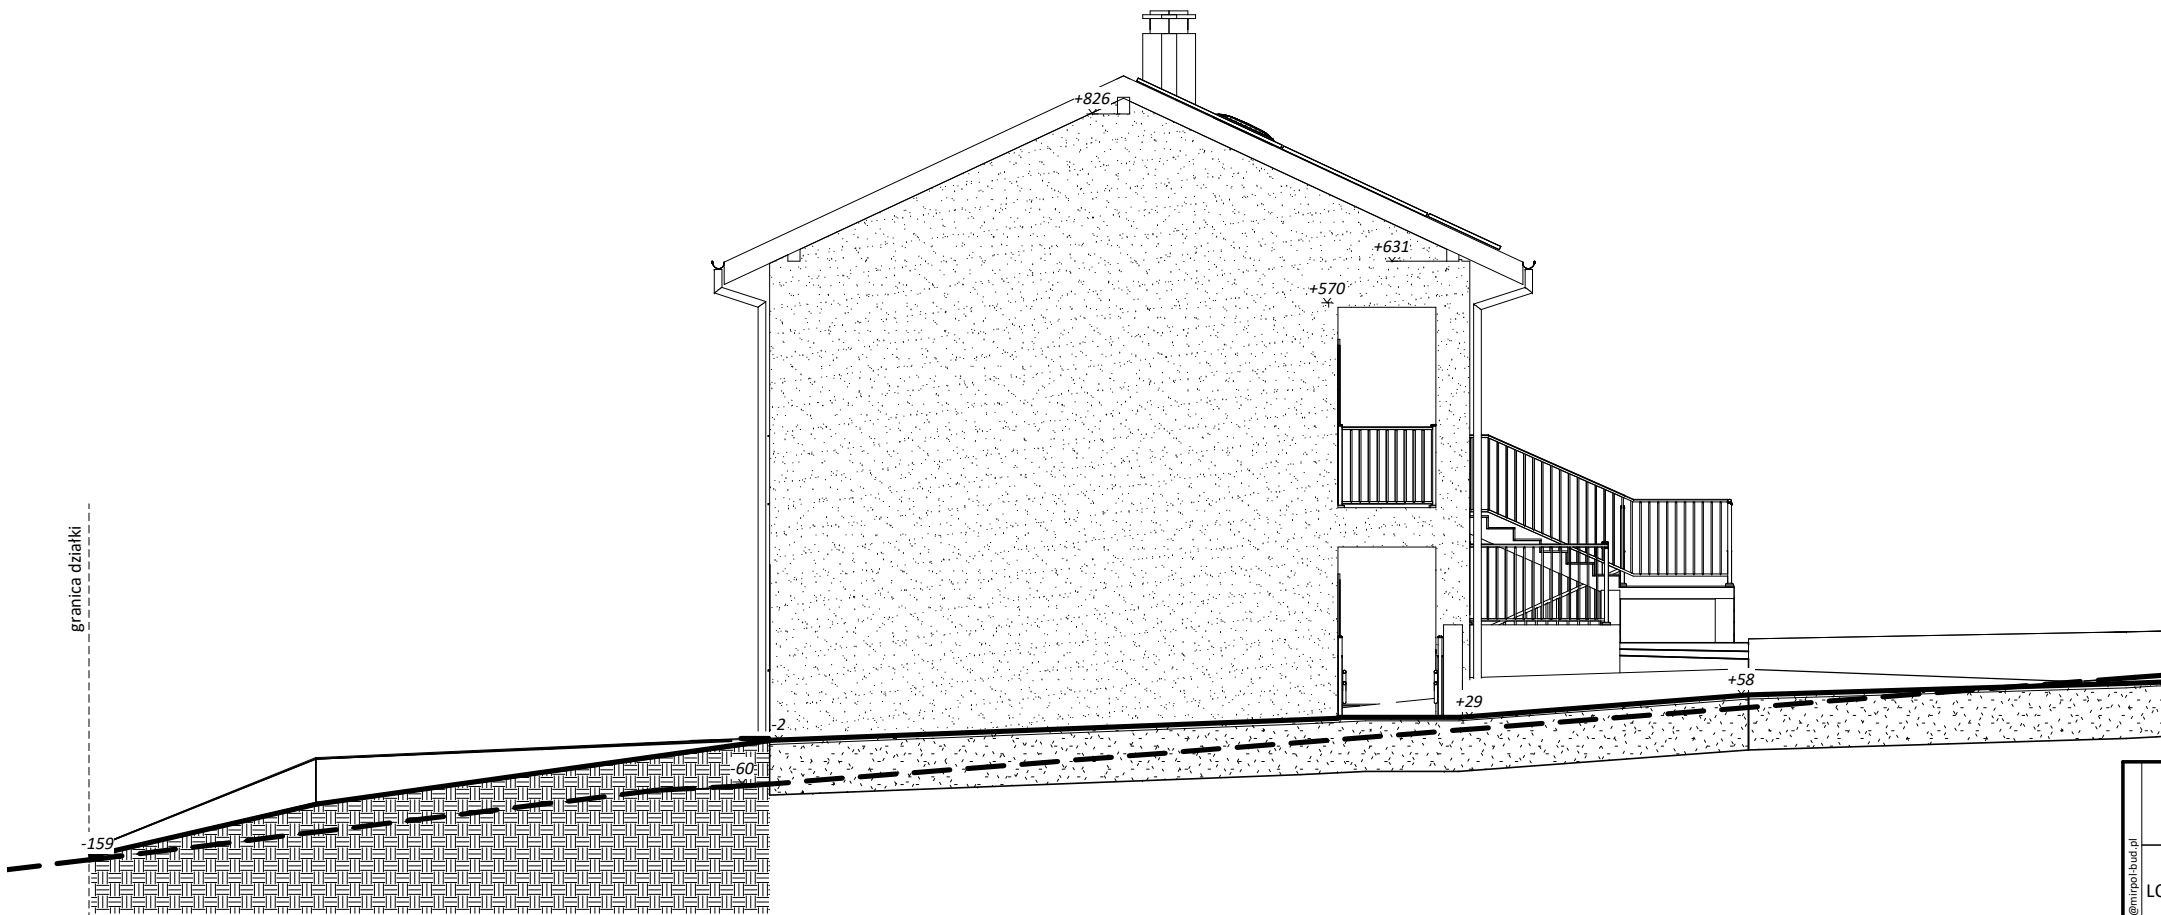

Elewacja północna

(skala 1 : 100)

— projektowany profil terenu
- - - - - istniejący profil terenu

RYS. NR A-11	Budynek socjalny	
LOKALIZACJA:	Rawatowice działka nr 167/3 gmina Kocmyrzów-Luborzycza	Skala: 1 : 100 marzec 2023r.
BRANŻA:	Architektura	Projekt Budowlany
Elewacja północna i południowa		
PROJEKTOWAŁ: mgr inż. arch. Jakub Baradziej nr ewid MPOIA/025/2014		SPRAWDZIŁ: mgr inż. arch. Grażyna Kuźniar nr upr. 77/98
MIRPOL Sp. z o.o. Sp.k. 32-087 Bibice ul. Graniczna 85 tel. (012) 285-74-29		